

Den här handling och informationen här är
AB Storströms länstrafik egendom och
äro inte ett handelsobjekt eller
lämnade till AB Storströms länstrafik
skriftlig medgivande.

Ritningsfil: P:\2012\22_Tvårfärdigtse_RB_Aktand\06_Arbeitsmaterial\Bana_Spb\Börningar\Syd\Plan 1.dgn
Plottdatum: 2016-01-15
Plottad av: User: hyl2688




2018-06-21
Bilaga 1 Spår linje i plan och profil för Alternativ Syd

Plan 1:5000
Km 25+000 - 28+500


Den här handling och informationen här är
ÄB Storströms länstrafik ägendom och
må inte delas ut eller användas för
ändamål som inte är förklarade i
skriftliga medgivande.

Ritningsfil: P:\2012\22_Tvårförbindelse_RB_Aktunda\06_Arbeitsmaterial\Bana_Spb\Börningan_Syd\Plan_2.dgn
Plottidatum: 2016-01-15
Plottad av: User: hyl2688

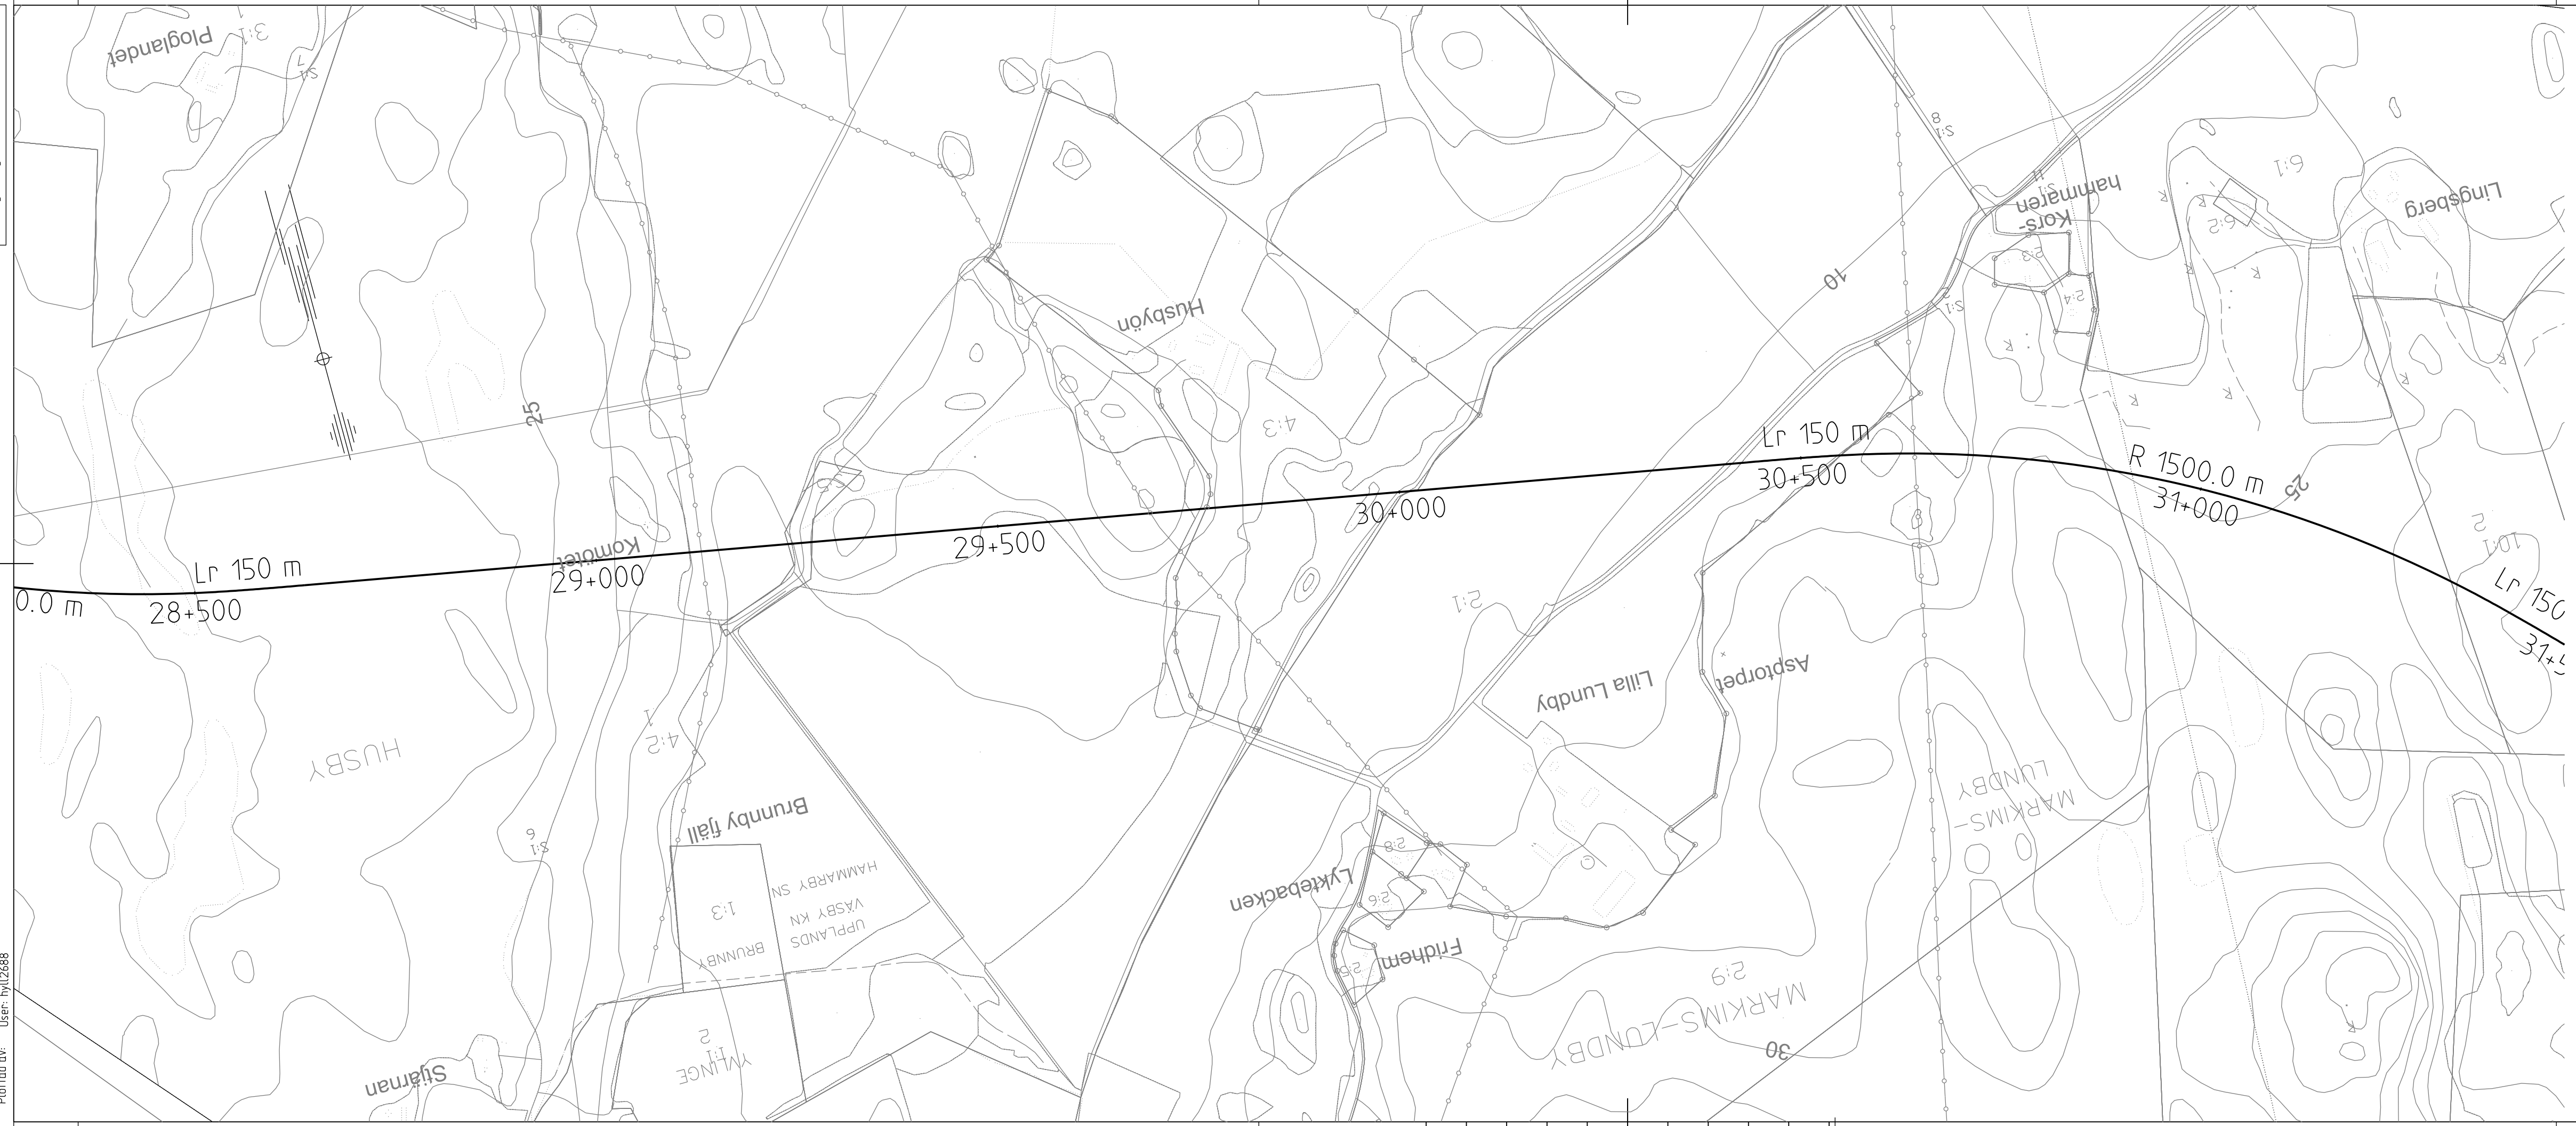

Den här handling och informationen här är
ÄB Storströmdals Lokaltrafik ägendom och
innehåller uppgifter som inte är tillgängliga för
allmänheten. ÄB Storströmdals Lokaltrafik
skriftlig medgivande.

Ritningsfil: P:\2012\22_Tvårförbindelse_RB_Aktunda\06_Arbeitsmaterial\Bana_Spb\Börningan_Syd\Plan 3.dgn
Plottidatum: 2016-01-15
Plottad av: User: hyl12688

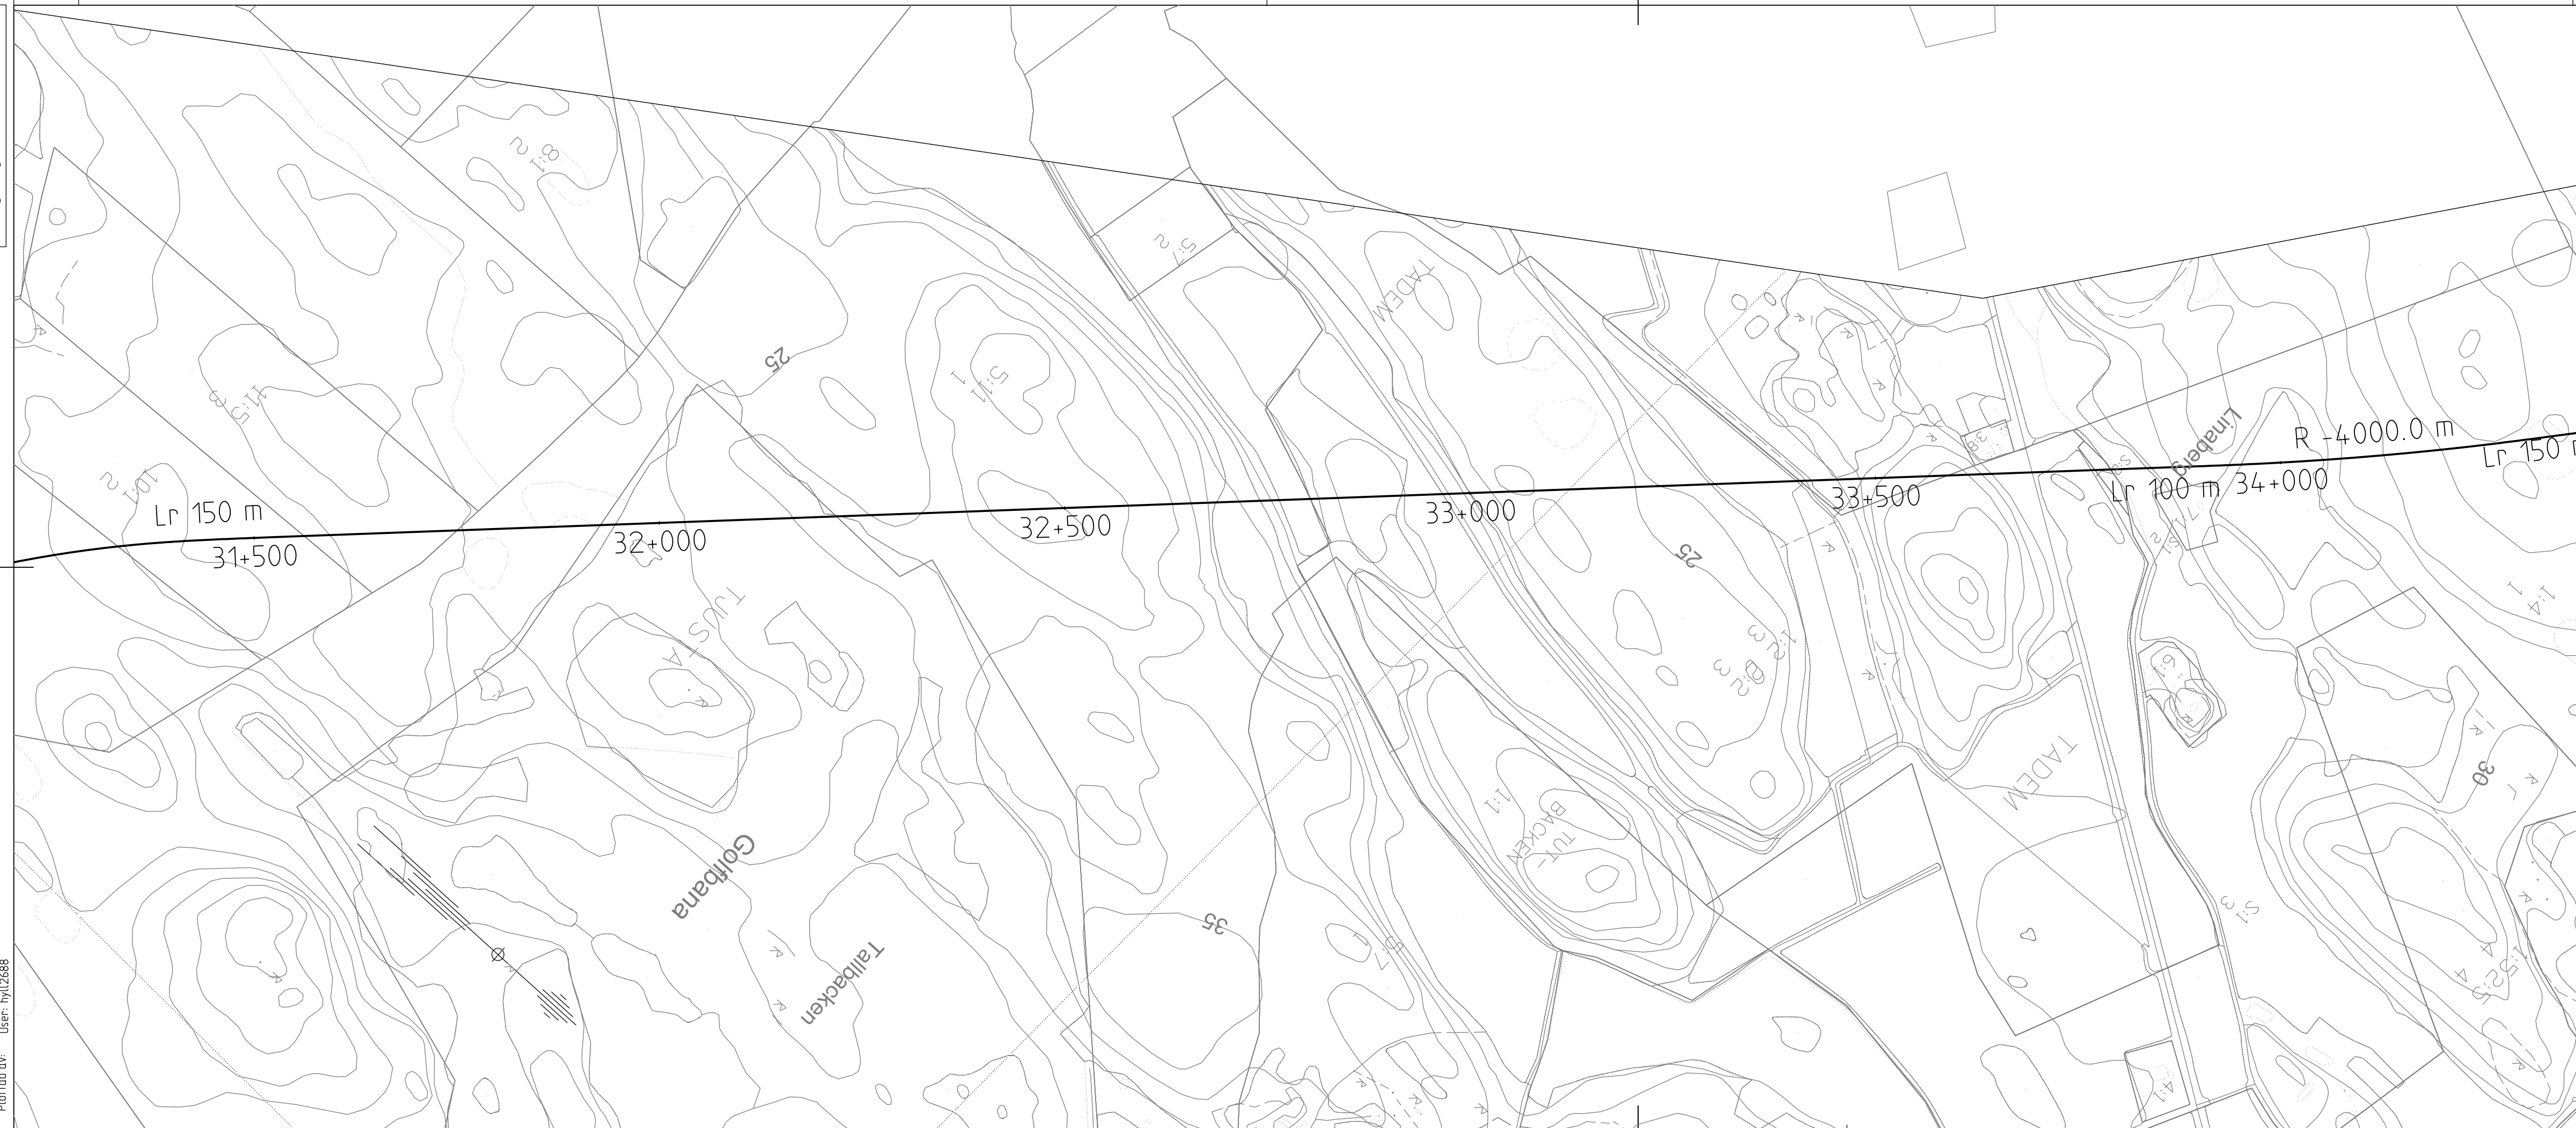

2018-06-21
Bilaga 1 Spårlinje i plan och profil för Alternativ Syd

Plan 1:5000
Km 31+500 - 34+500

Sida 3 (13)

Den här handling och informationen här är
ÄB Storsströms Lohatrafik ägendom och
innehåller uppgifter om ägarens eller
utövarens AB Storsströms Lohatrafik
skriftliga medgivande.

Ritningsfil: P:\2012\22_Tvårfärdigtse_RB_Arlanda\06_Arbejtsmaterial\Bana_Spb\Ritningar\Syd\Plan 4.dgn
Plottdatum: 2016-01-15
Plottad av: User: hyl2688



2018-06-21
Bilaga 1 Spår linje i plan och profil för Alternativ Syd

Plan 1:5000
Km 34+500 - 37+500

Sida 4 (13)

Den här handlingen är en del av projektdokumentationen för AB Storströms Länstrafik egendom och är inte ett tekniskt dokument. Den är tillgänglig för alla som är intresserade av Storströms Länstrafik skriftliga medgivande.


Ritningsfil: P:\2012\22_Tvårförbindelse_RB_Aktland\06_Arbeitsmaterial\Bana_Spb\Ritningar\Syd\Plan 5.dgn
Plottidatum: 2016-01-15
Plottad av: User: hyl2688



2018-06-21
Bilaga 1 Spårlinje i plan och profil för Alternativ Syd

Plan 1:5000
Km 37+500 - 40+750

Denna ritning är SL-legendem. Allt obehörigt
begränsade av ritningen bekrävas enligt lag.
SL

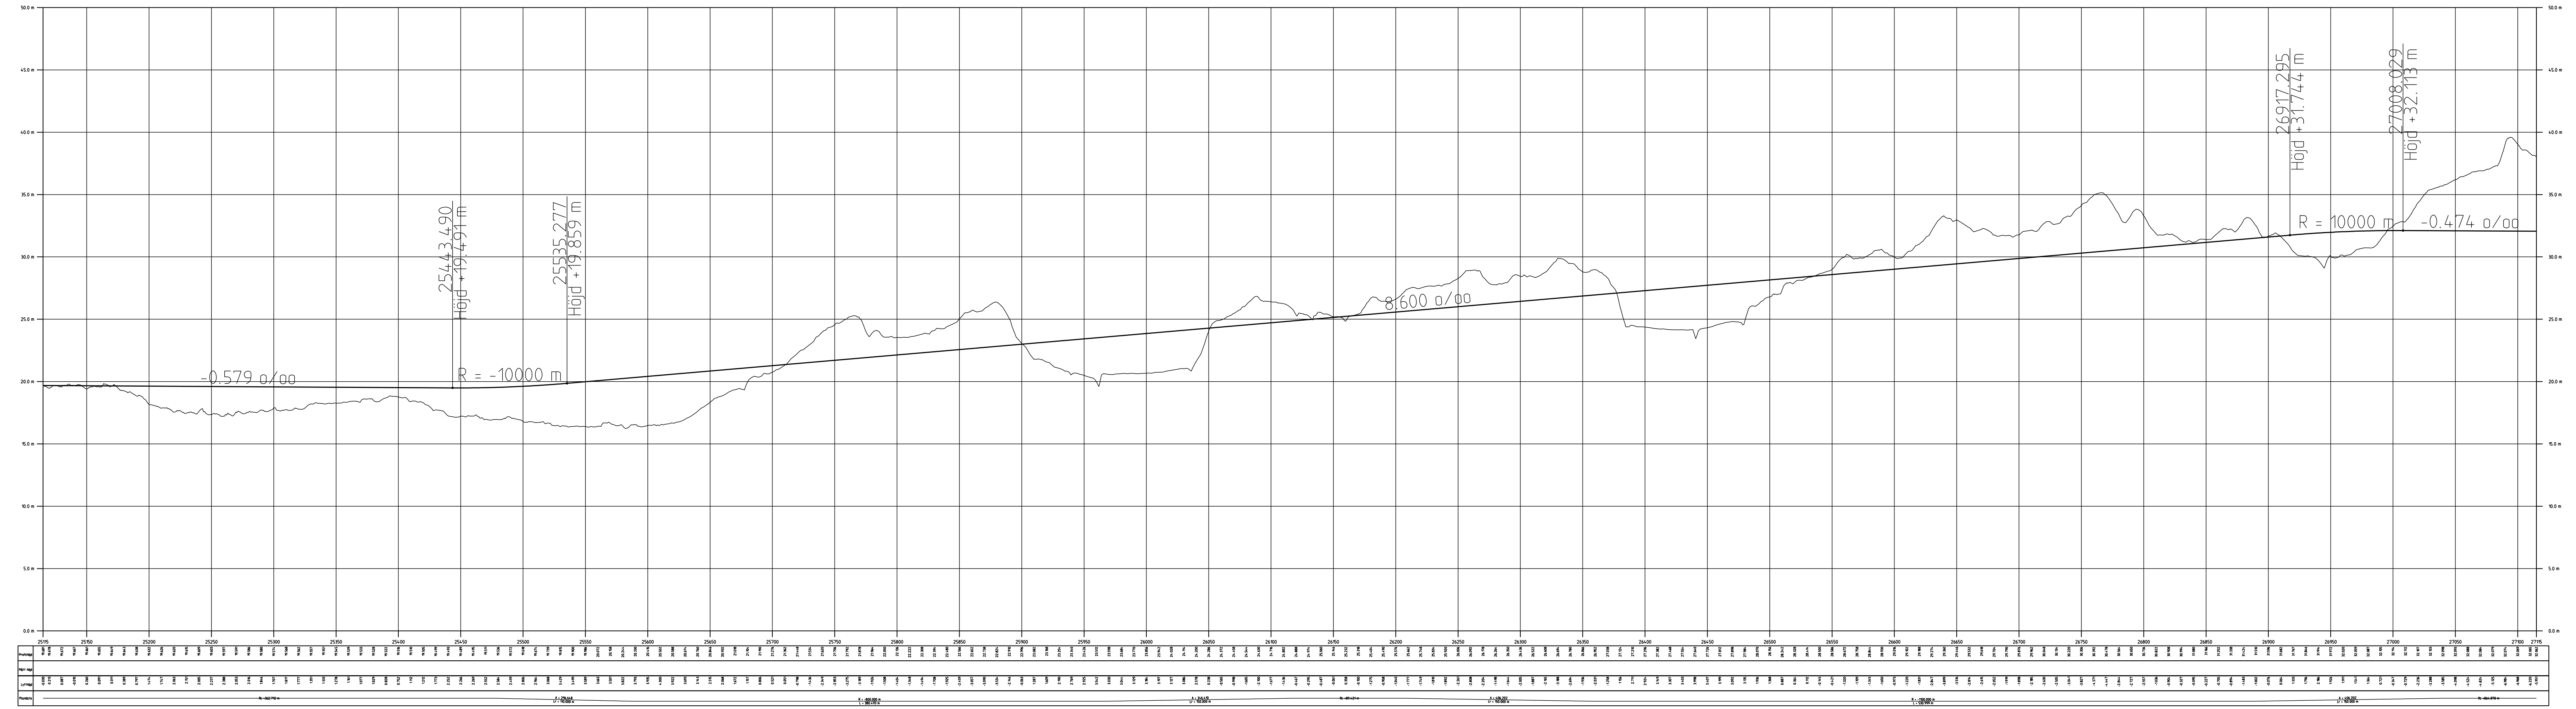


2018-06-21
Bilaga 1 Spårlinje i plan och profil för Alternativ Syd

Profil
Km 25+115 - 27+115

Sida 6 (13)

Den här ritning är SL-egendom. Allt obehörigt
begagnande av ritningen beivras enligt lag.
SL

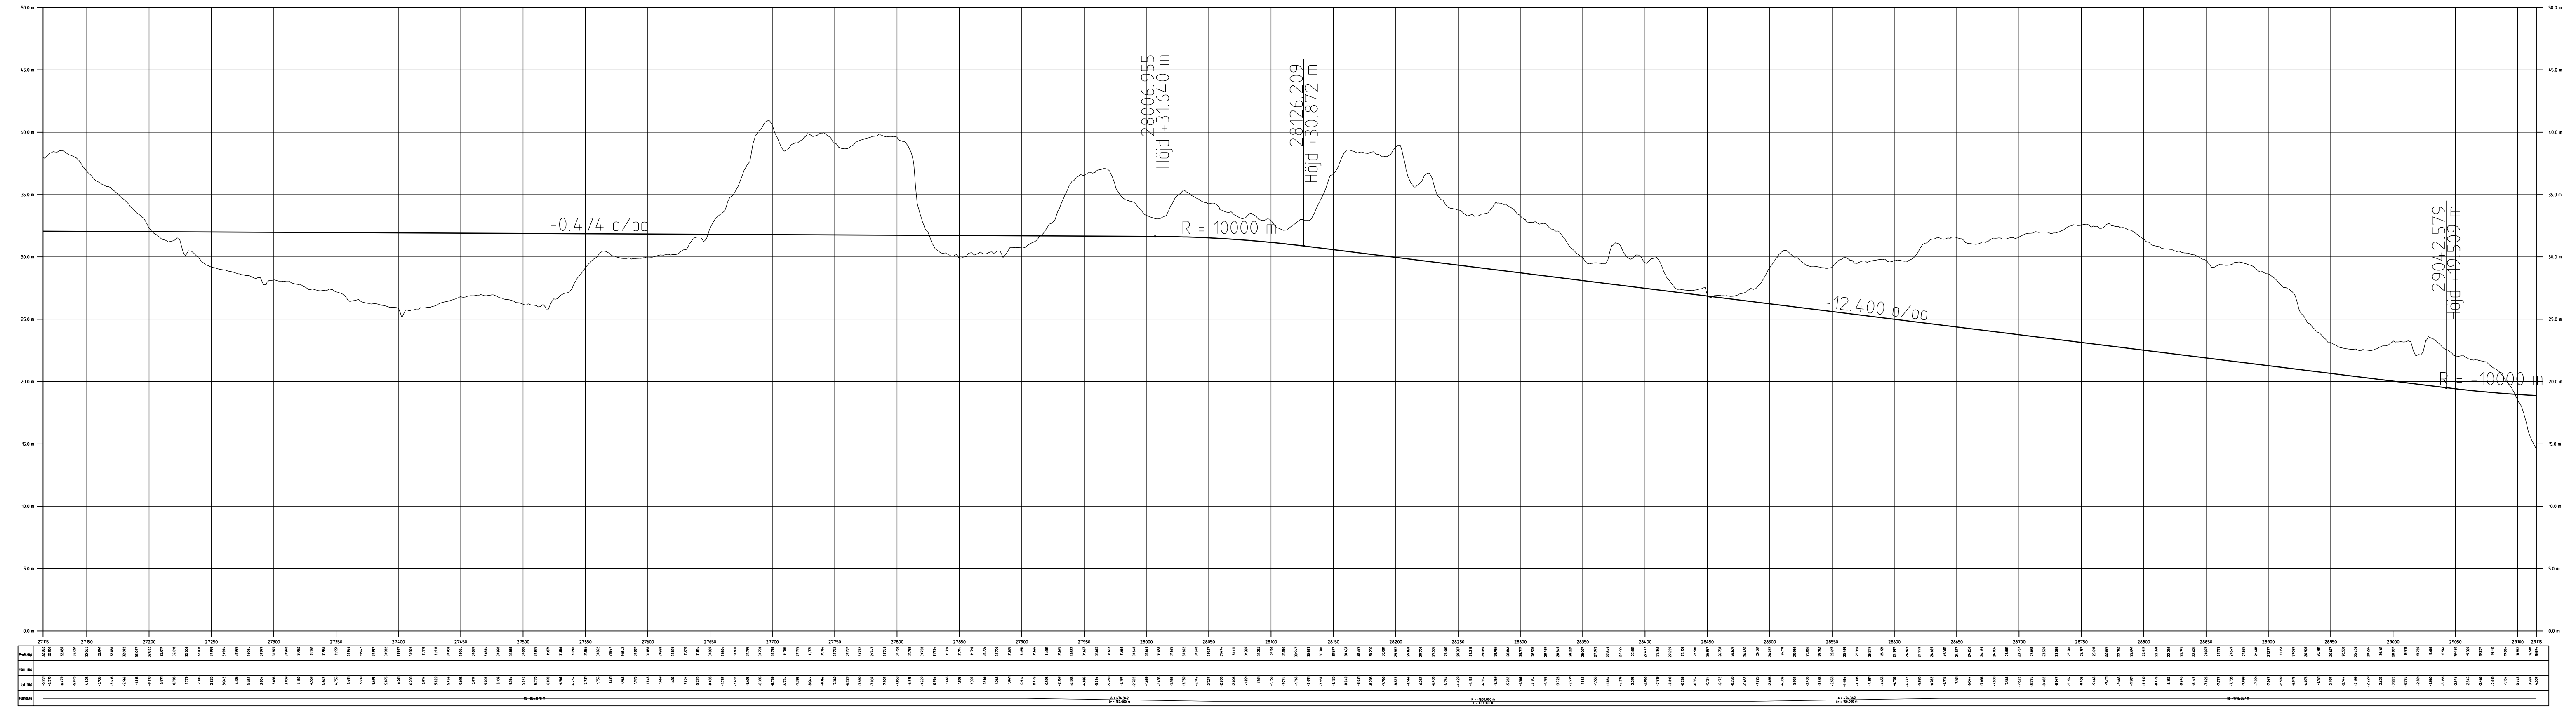


2018-06-21
Bilaga 1 Spårlinje i plan och profil för Alternativ Syd

Profil
Km 27+115 - 29+115

Sida 7 (13)


Denna ritning är SL: Egendom. Allt obehörigt
begreppande av ritningen beivras enligt lag.
SL

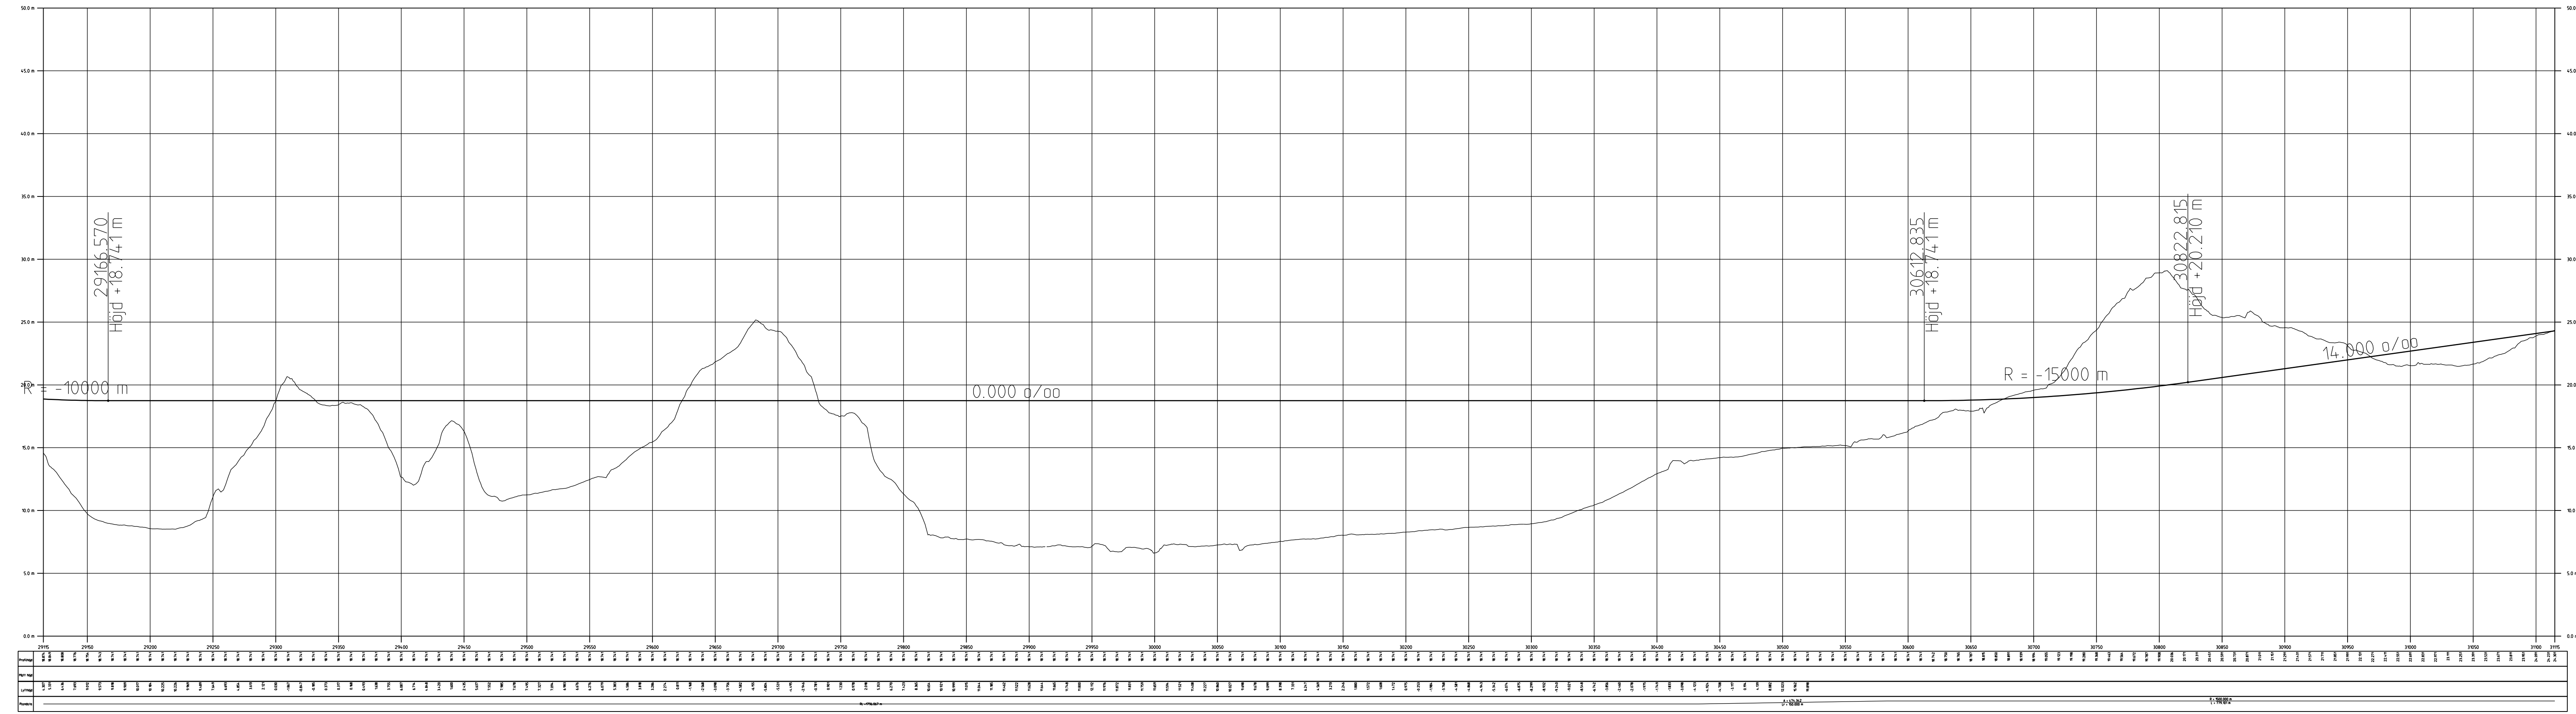

2018-06-21
Bilaga 1 Spårlinje i plan och profil för Alternativ Syd

Profil
Km 29+115 - 31+115


Denna ritning är SL-egendom. Allt obehörigt
begagnande av ritningen beivras enligt lag.
SL

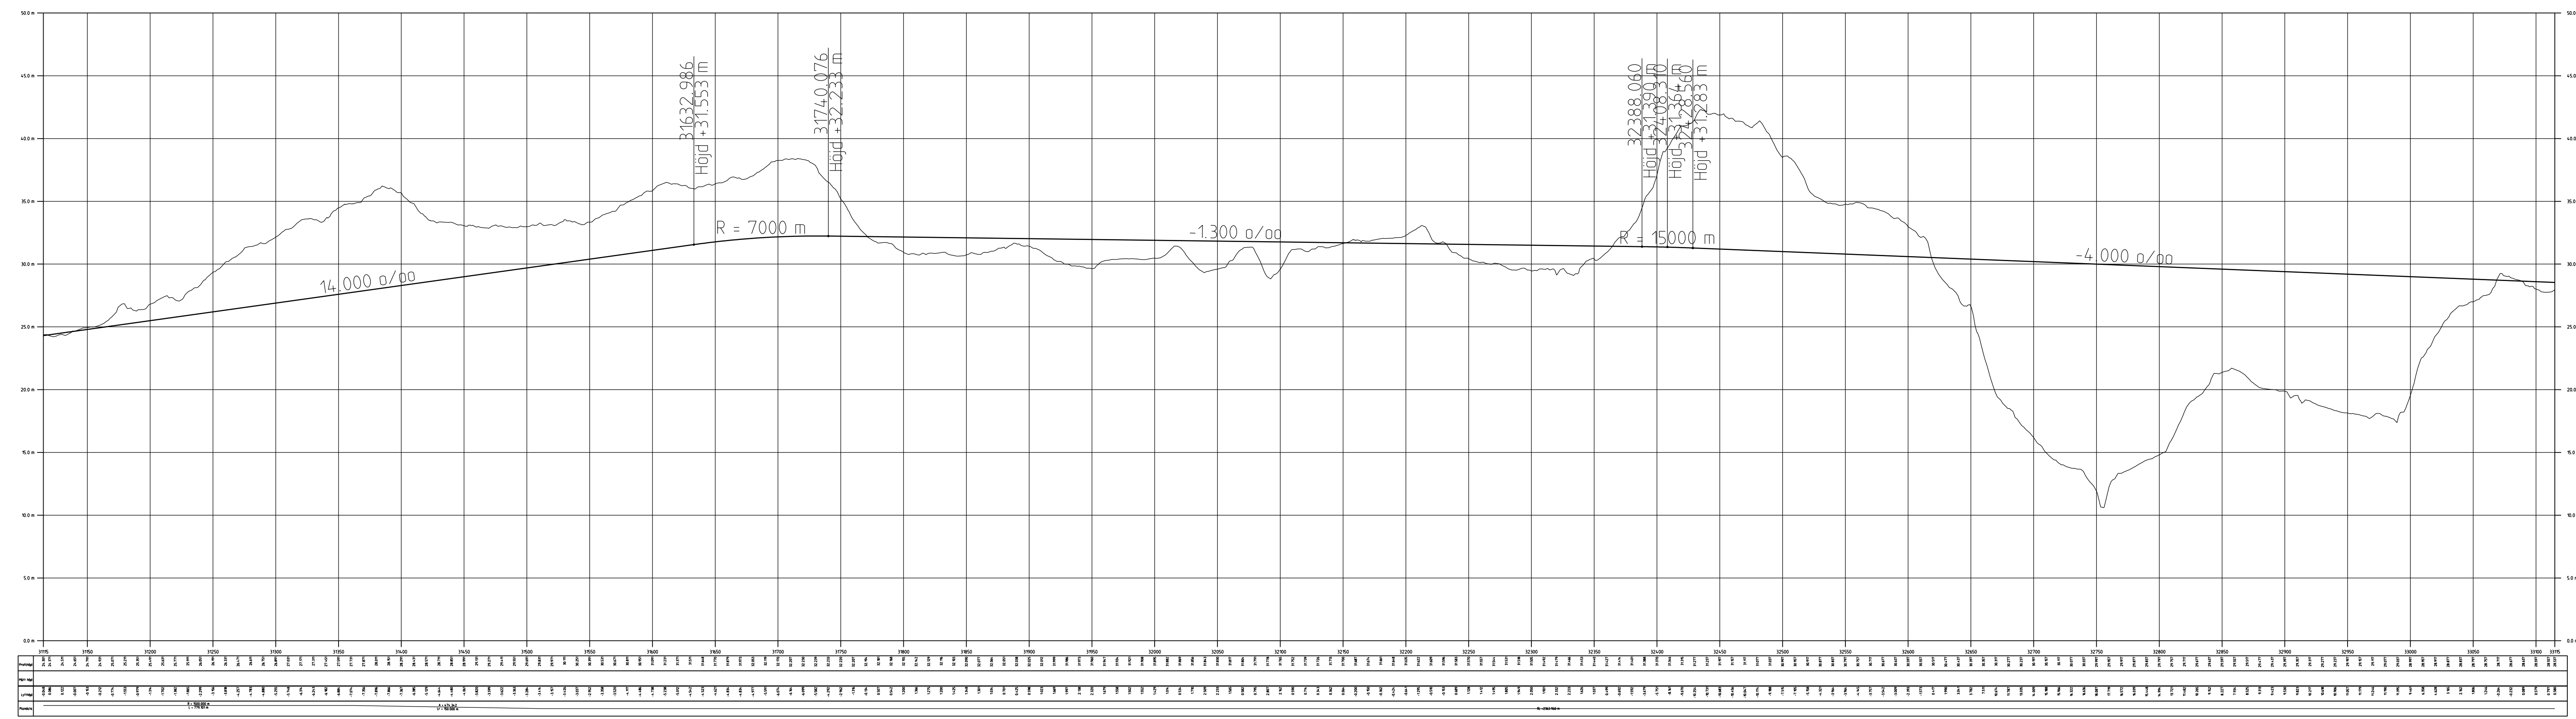

2018-06-21
Bilaga 1 Spårlinje i plan och profil för Alternativ Syd

Profil
Km 31+115 - 33+115


Denna ritning är SL-egendom. Allt obehörigt
begagnande av ritningen beivras enligt lag.
SL

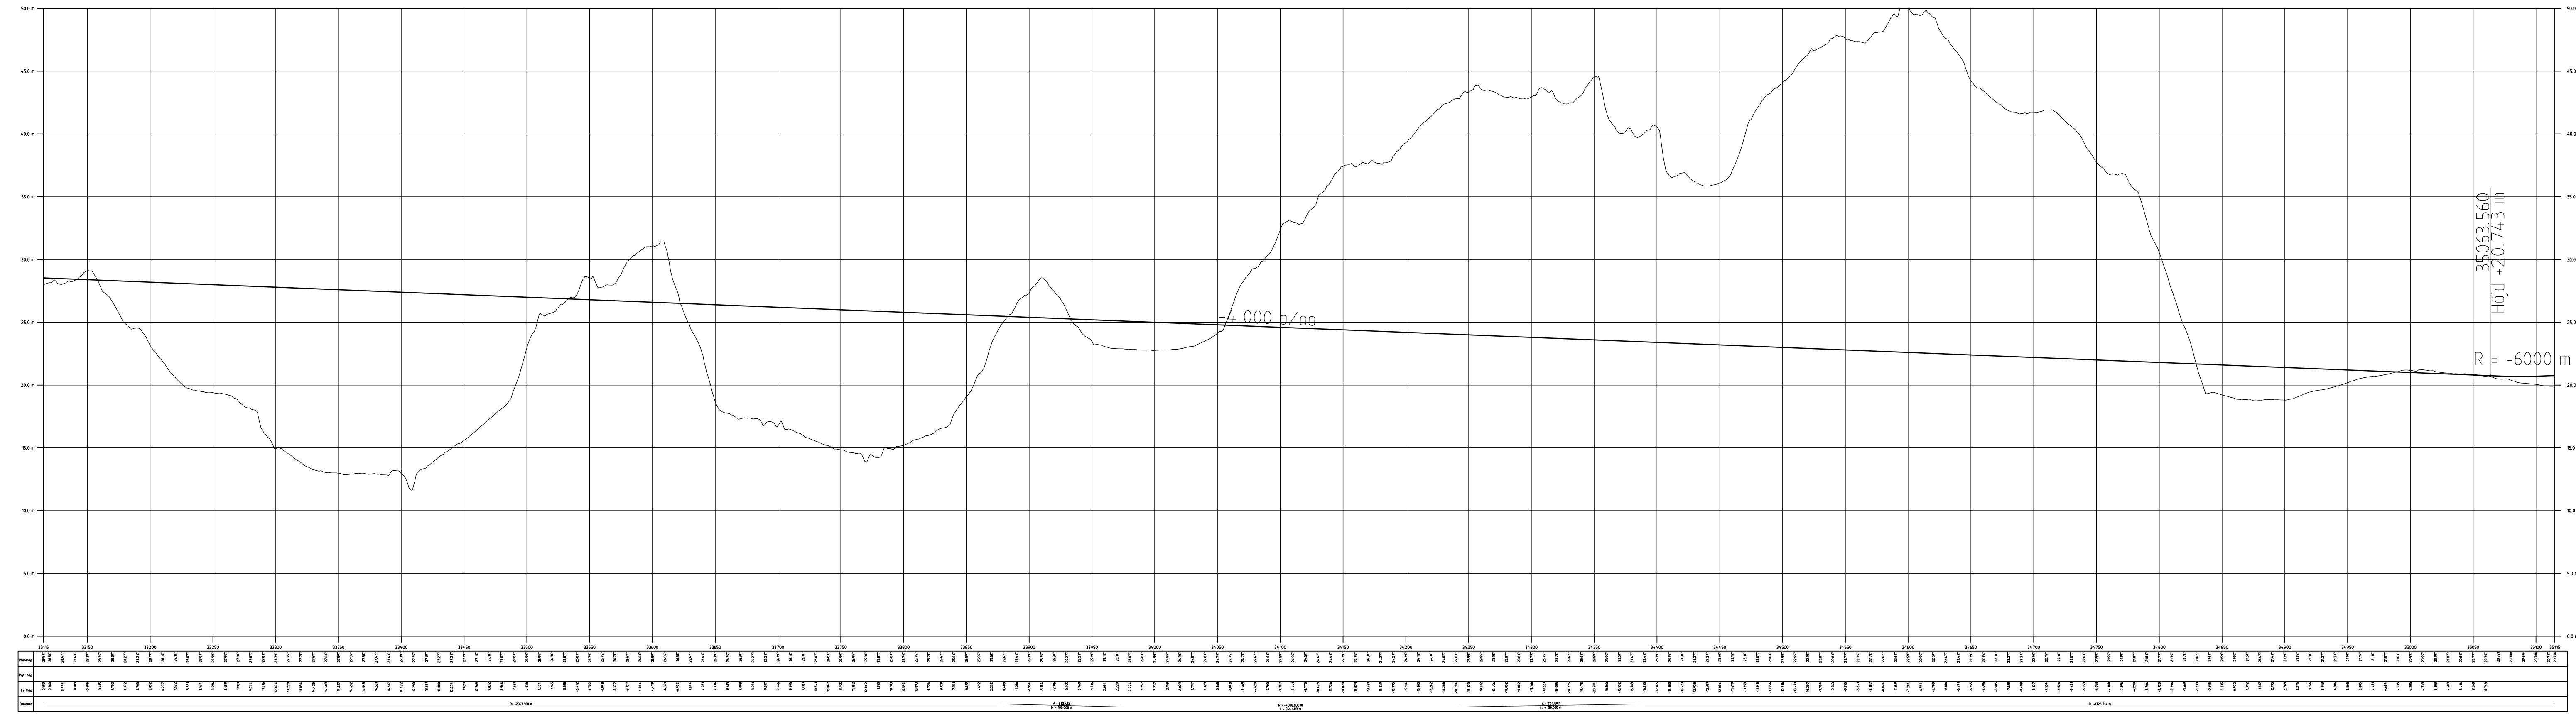

2018-06-21
Bilaga 1 Spårlinje i plan och profil för Alternativ Syd

Profil
Km 33+115 - 35+115


Denna ritning är SL-legendem. Allt obehörigt
begreppande av ritningen beivras enligt lag.
SL

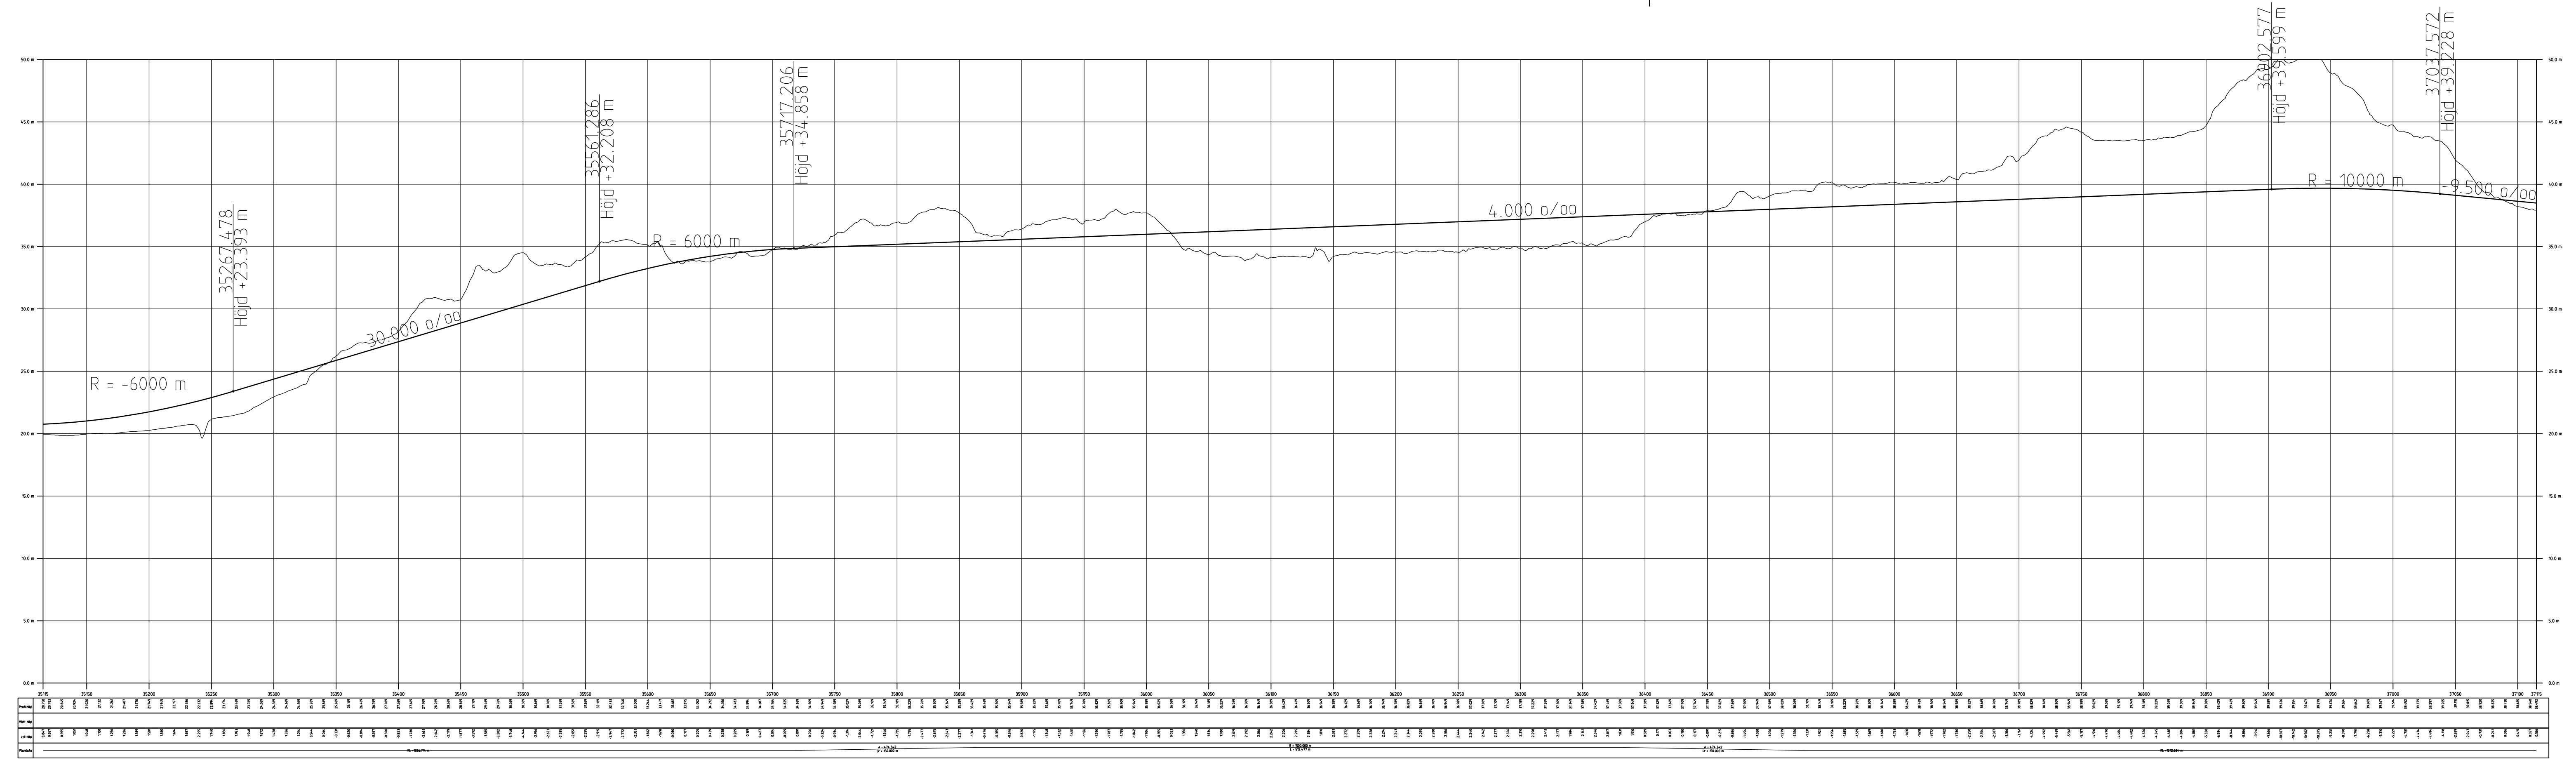

2018-06-21
Bilaga 1 Spårlinje i plan och profil för Alternativ Syd

Profil
Km 35+115 - 37+115


Denna ritning är S1. Legendem. Allt obehörigt
begagnande av ritningen beivras enligt lag.
SL

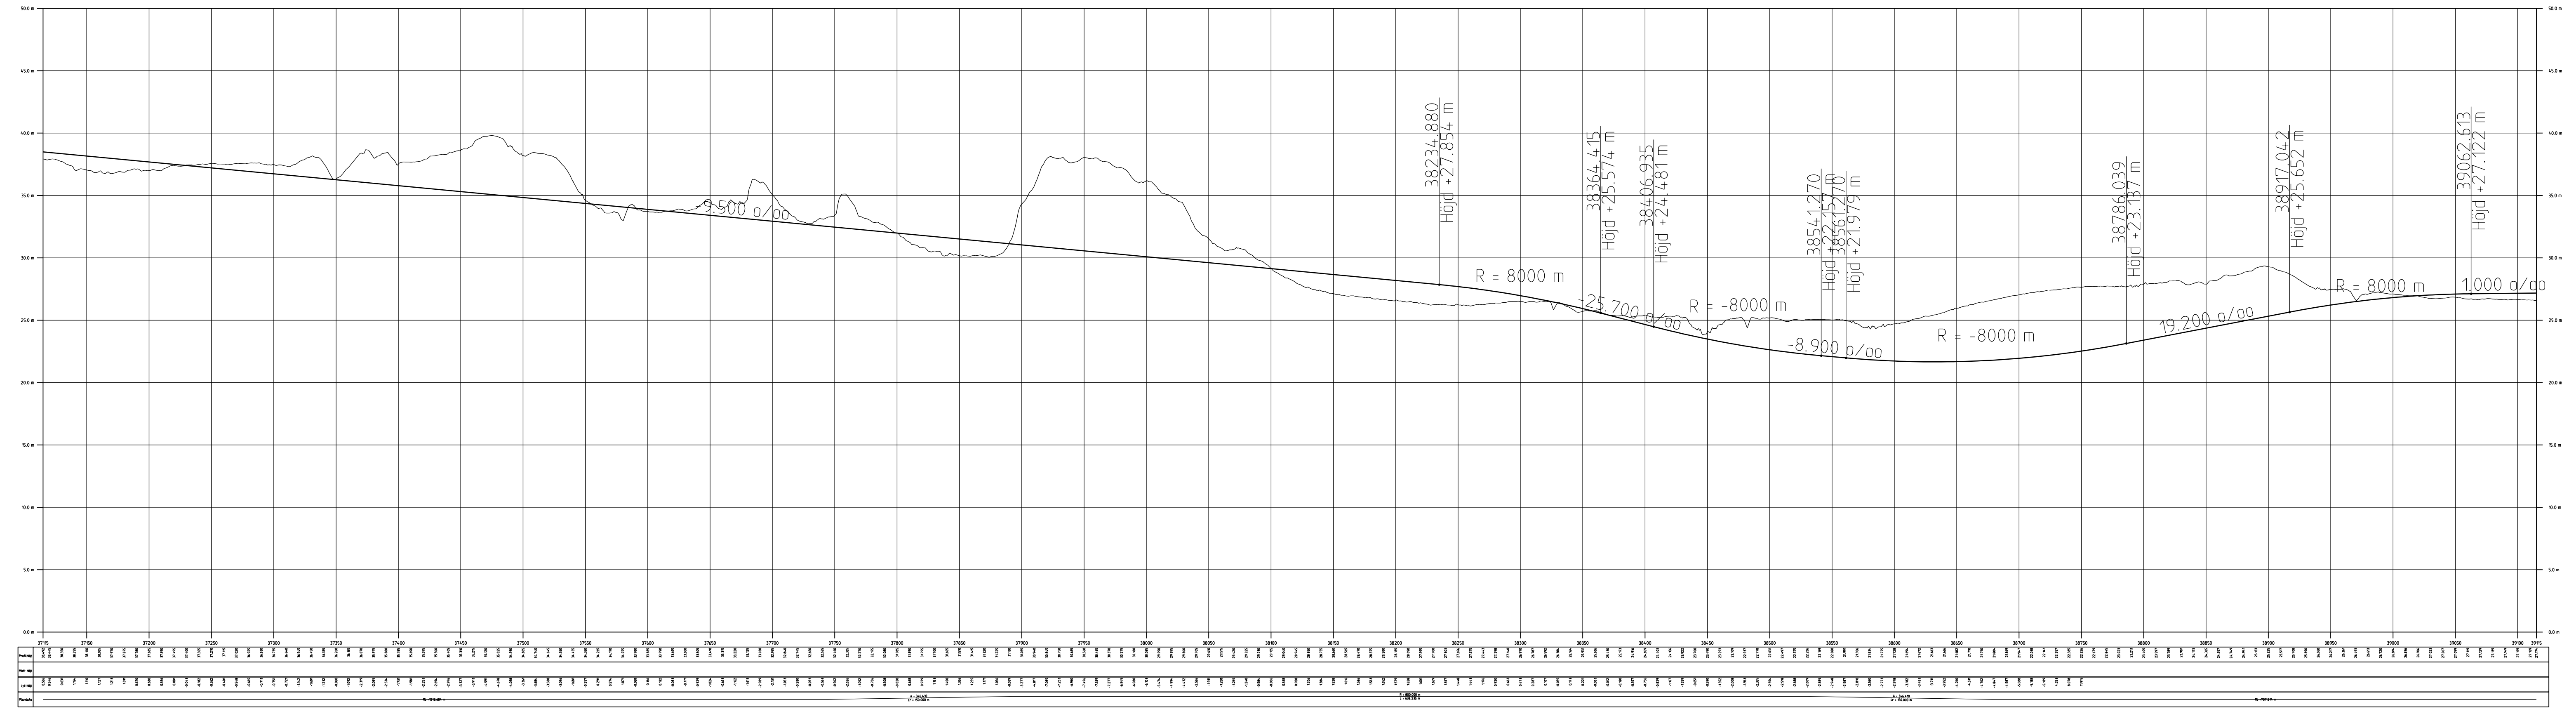

2018-06-21
Bilaga 1 Spårlinje i plan och profil för Alternativ Syd

Profil
Km 37+115 - 39+115

Denna ritning är SL Legendam. Allt obehörigt
begreppande av ritningen beivras enligt lag.
SL

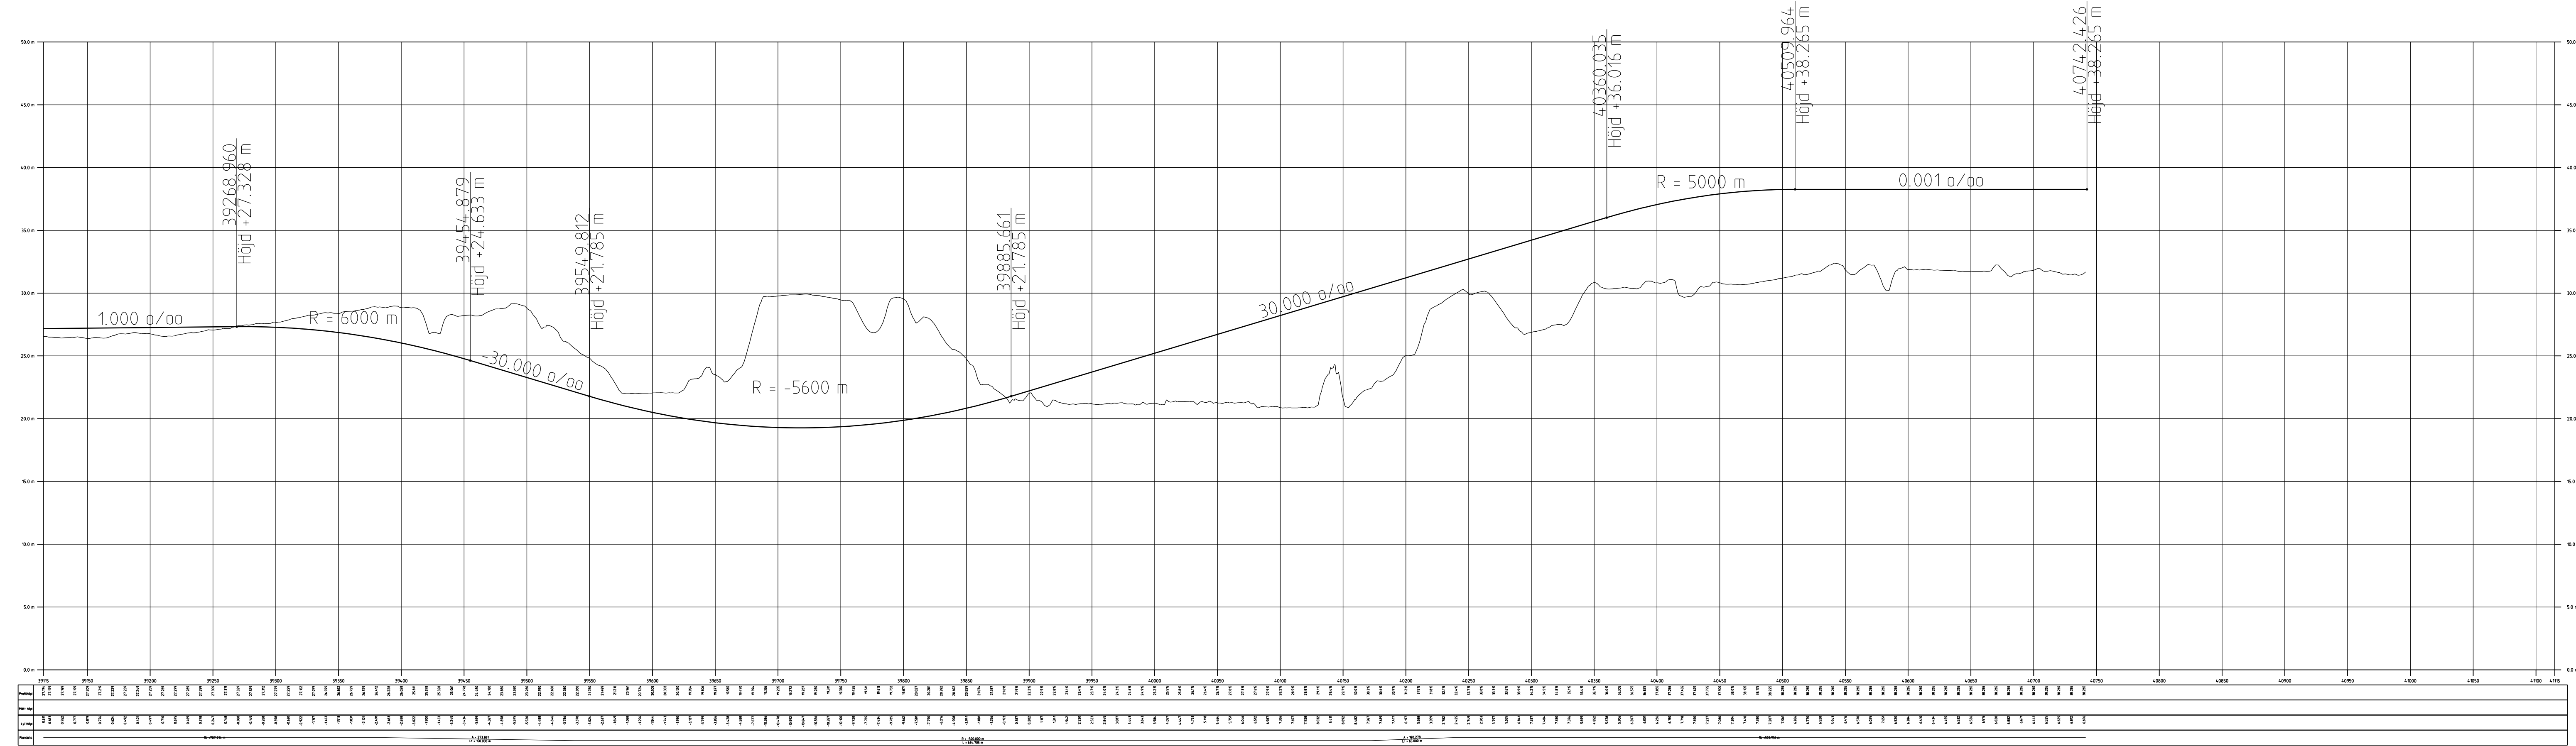

2018-06-21
Bilaga 1 Spårlinje i plan och profil för Alternativ Syd

Profil
Km 39+115 - 41+115