

Den här handling och informationen här är  
AB Storströms länstrafik egendom och  
ämnar inte delas ut eller publiceras  
utan tillstånd från AB Storströms  
länstrafik. Skriftligt medgivande.

Ritningsfil: P:\2012\22\_Tvårfärdigtse\_RB\_Aktlunda\06\_Arbeitsmaterial\Bana\_Spb\Norr\Norr\_Plan 1.dgn  
Plottdatum: 2016-01-15  
Plottad av: User: hyl2688



2018-06-21  
Bilaga 3 Spårlinje i plan och profil för Alternativ Norr

Plan 1:5000  
Km 25+000 - 28+500

Den här handling och informationen här är  
ÄB Storslottsens Lokaltrafik ägendom och  
skulle inte användas för andra ändamål  
än de som är angivna i Storslottsens Lokaltrafik  
skriftliga medgivande.

Ritningsfil: P:\2012\22\_Tvårförbindelse\_RB\_Aktunda\06\_Arbeitsmaterial\Bana\_Spb\Norr\Norr\Plan 2.dgn  
Plottdatum: 2016-01-15  
Plottad av: User: hyl2688



2018-06-21  
Bilaga 3 Spårlinje i plan och profil för Alternativ Norr


Plan 1:5000  
Km 28+500 - 31+000

Den här handling och informationen här är  
AB Storströms länstrafik egendom och  
äro inte ett handelsobjekt eller  
lagligt för AB Storströms länstrafik  
skriftligt medgivande.

Ritningsfil: P:\2012\22\_Tvårfärdigtse\_RB\_Artland\06\_Arbeitsmaterial\Bana\_Spb\Norr\Norr\_Plan\_3.dgn  
Plottidatum: 2016-01-15  
Plottad av: User: hyl2688




2018-06-21  
Bilaga 3 Spårlinje i plan och profil för Alternativ Norr  
  
Plan 1:5000  
Km 31+500 - 34+500

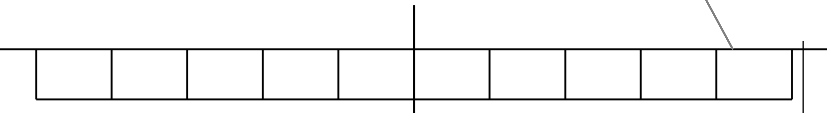

Den här handling och informationen här är  
AB Storströms länstrafik egendom och  
skulle inte användas för andra ändamål  
än de som AB Storströms länstrafik  
skriftligen medgivit.

Ritningsfil: P:\2012\22\_Tvårförbindelse\_RB\_Arlanda\06\_Arbejtsmaterial\Bana\_Spår\_Ritningar\Norr\_Plan 4.dgn  
Plottidatum: 2016-01-15  
Plottad av: User: hyl2688

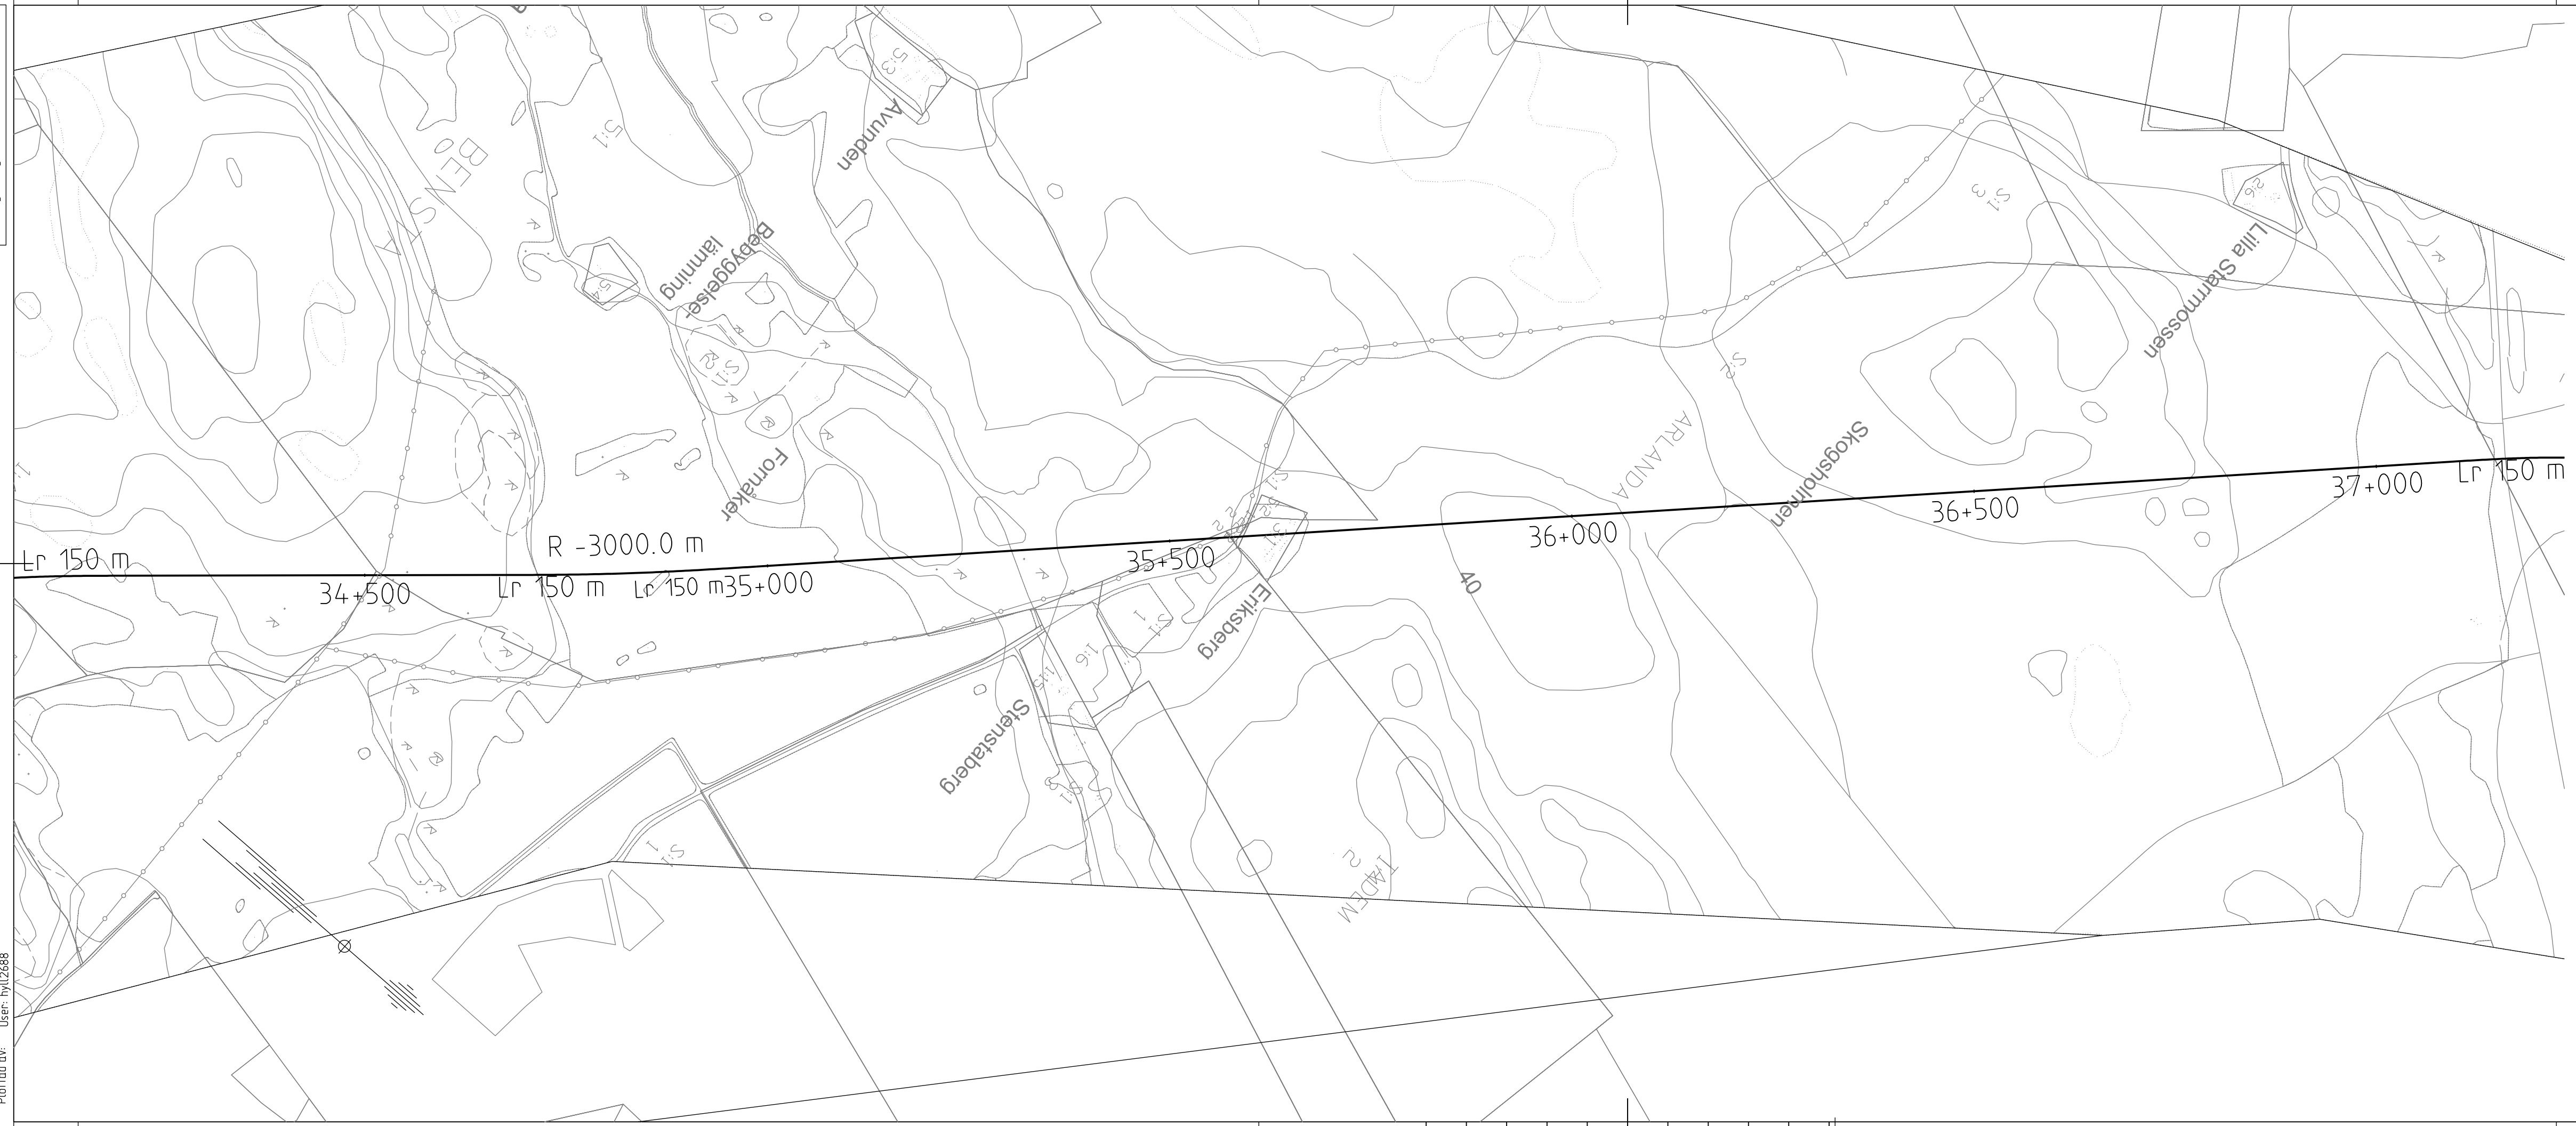

2018-06-21  
Bilaga 3 Spårlinje i plan och profil för Alternativ Norr

Plan 1:5000  
Km 34+500 - 37+000

Den här handlingen är en del av projektdokumentationen för AB Storströms Länstrafik. Den är tillgänglig för alla som är intresserade av projektet. Detta dokument är ett utdrag från den slutgiltiga projektdokumentationen som är tillgänglig för alla som är intresserade av projektet.


Ritningsfil: P:\2012\22\_Tvårförbindelse\_RB\_Artland\_06\_Arbeitsmaterial\Bana\_Spår\_Ritningar\Norr\_Plan\_5.dgn  
Plottidatum: 2016-01-15  
Plottad av: User: hyl2688



2018-06-21  
Bilaga 3 Spårlinje i plan och profil för Alternativ Norr


Plan 1:5000  
Km 37+000 - 40+500

Denna ritning är SL-egendom. Allt obehörigt begagnande av ritningen beivras enligt lag.  
SL

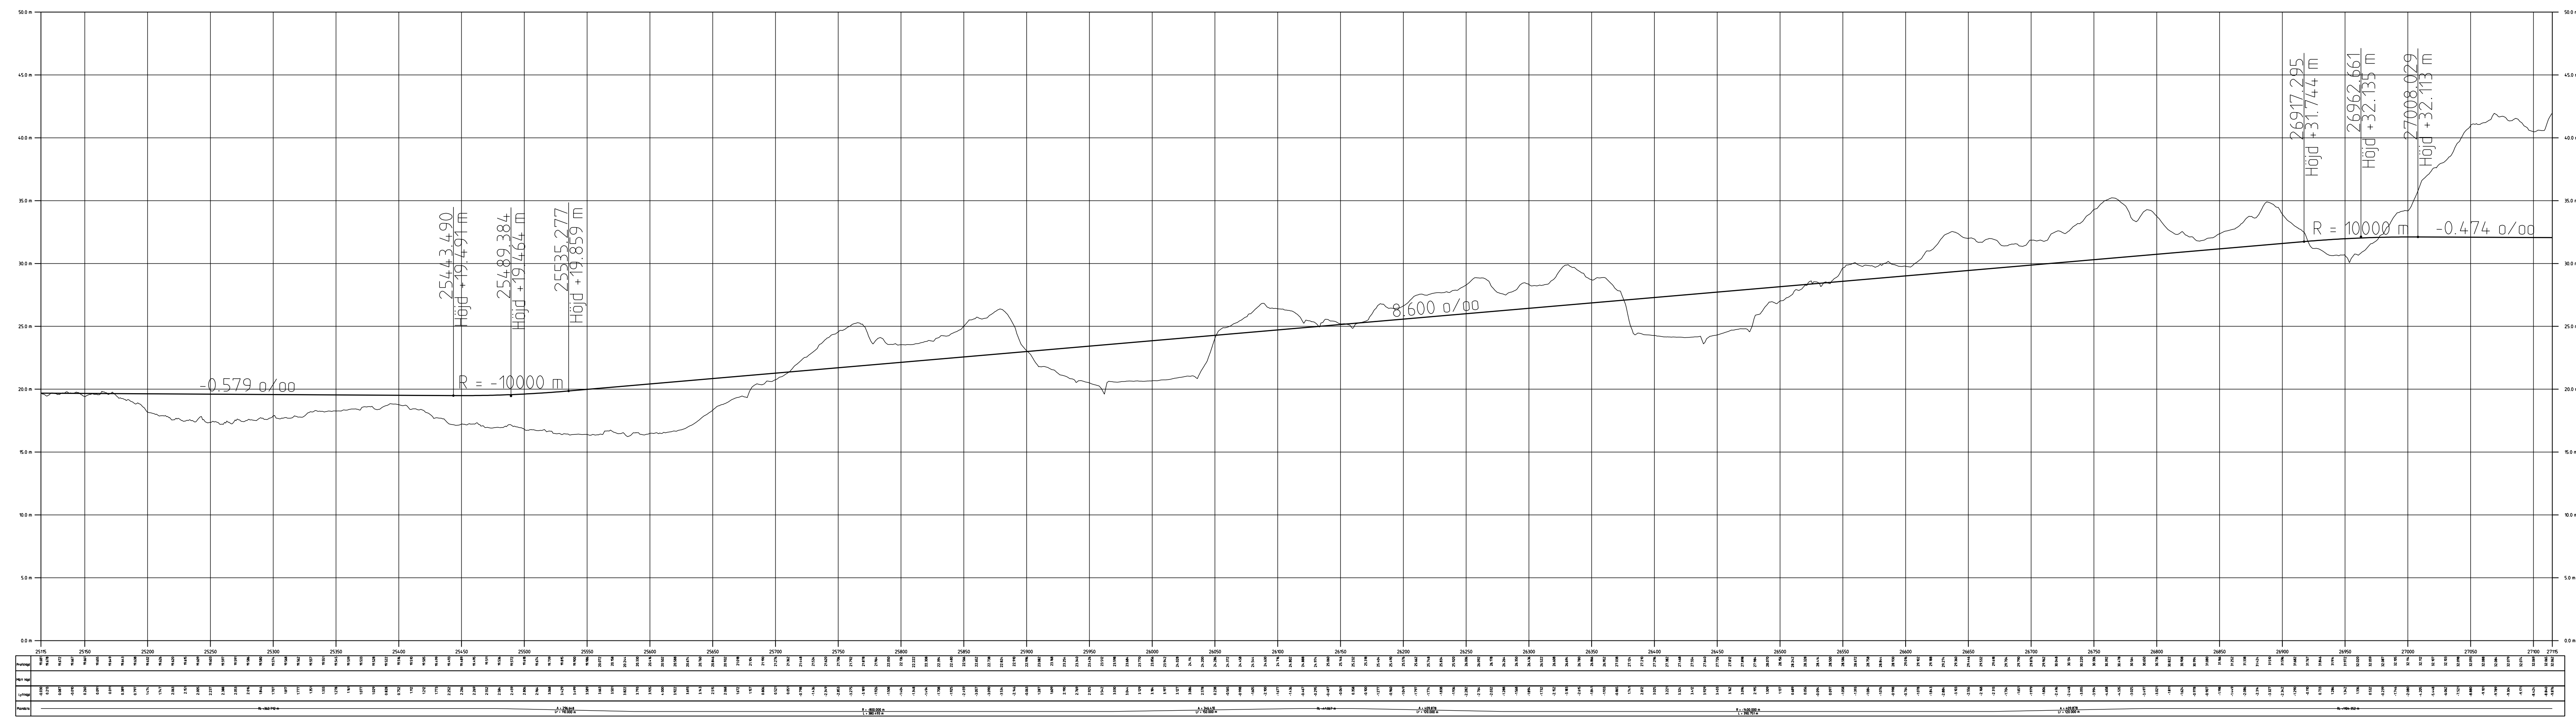


2018-06-21  
Bilaga 3 Spårlinje i plan och profil för Alternativ Norr  
Profil  
Km 25+115 - 27+115

Denna ritning är S1. Legendem. Allt obehörigt  
begagnande av ritningen beivras enligt lag.  
SL

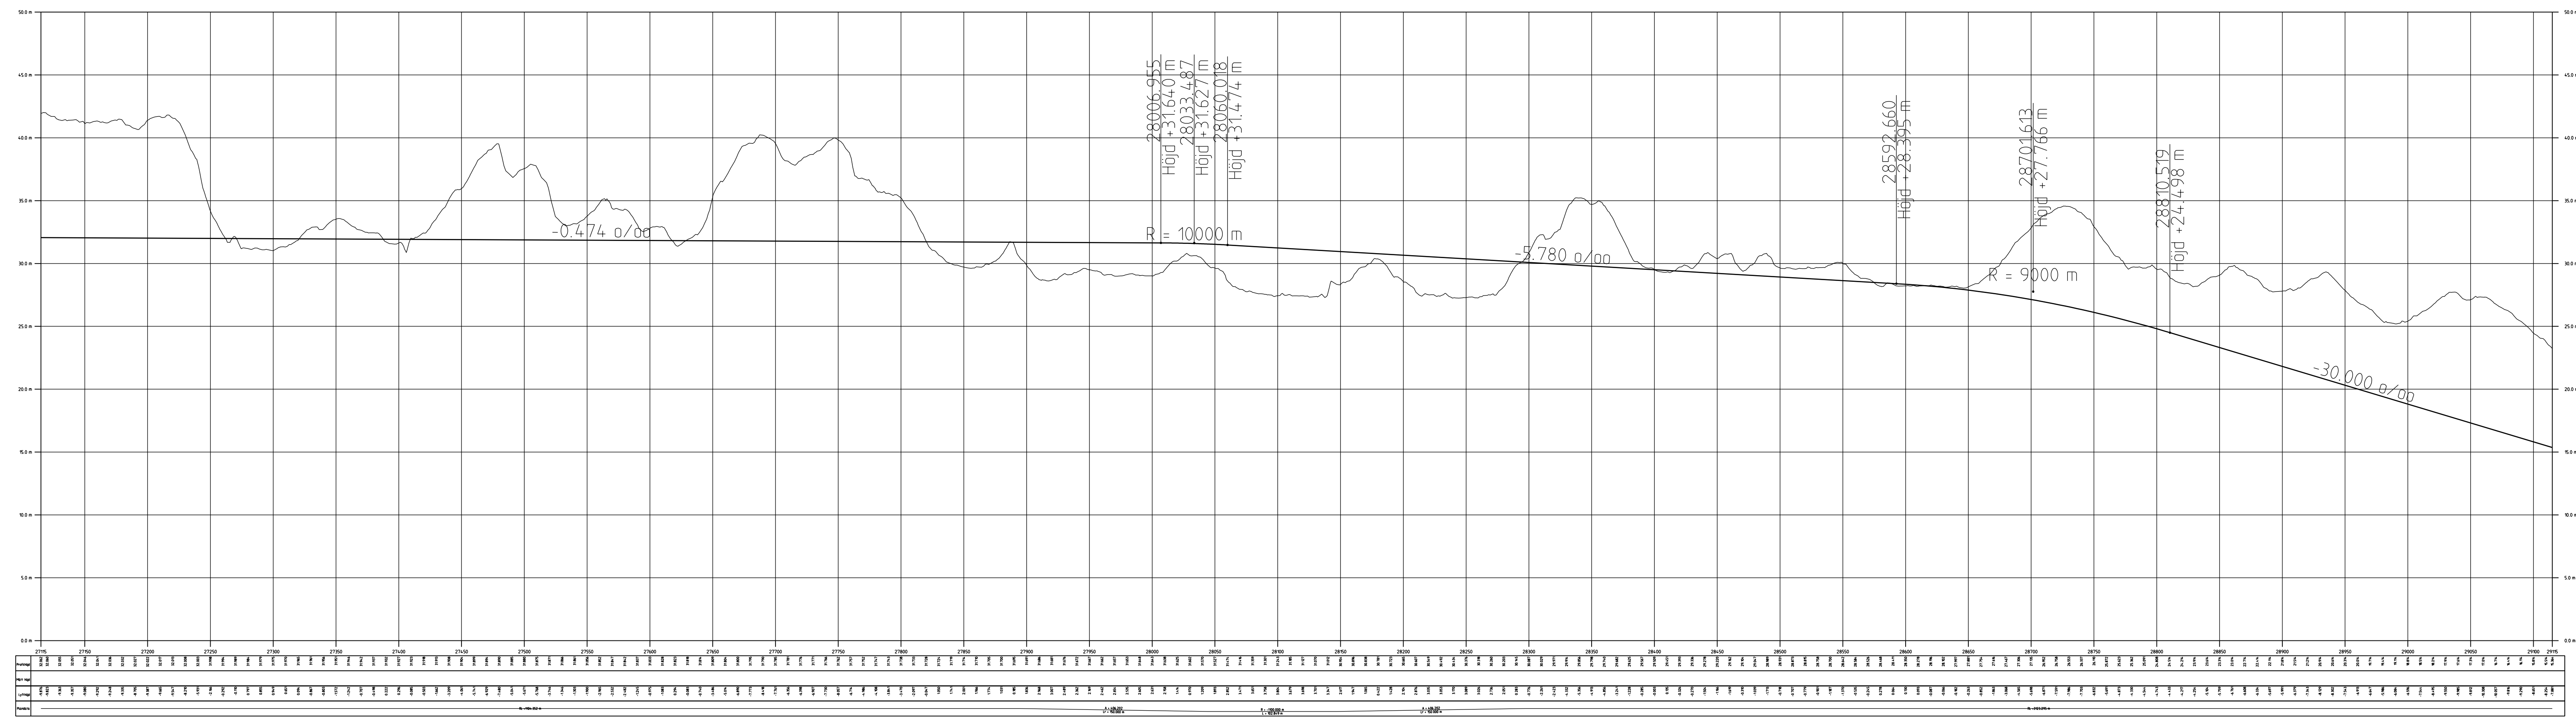

2018-06-21  
Bilaga 3 Spårlinje i plan och profil för Alternativ Norr  
Profil  
Km 27+115 - 29+115


Denna ritning är SL-egendom. Allt obehörigt begagnande av ritningen beivras enligt lag.  
SL

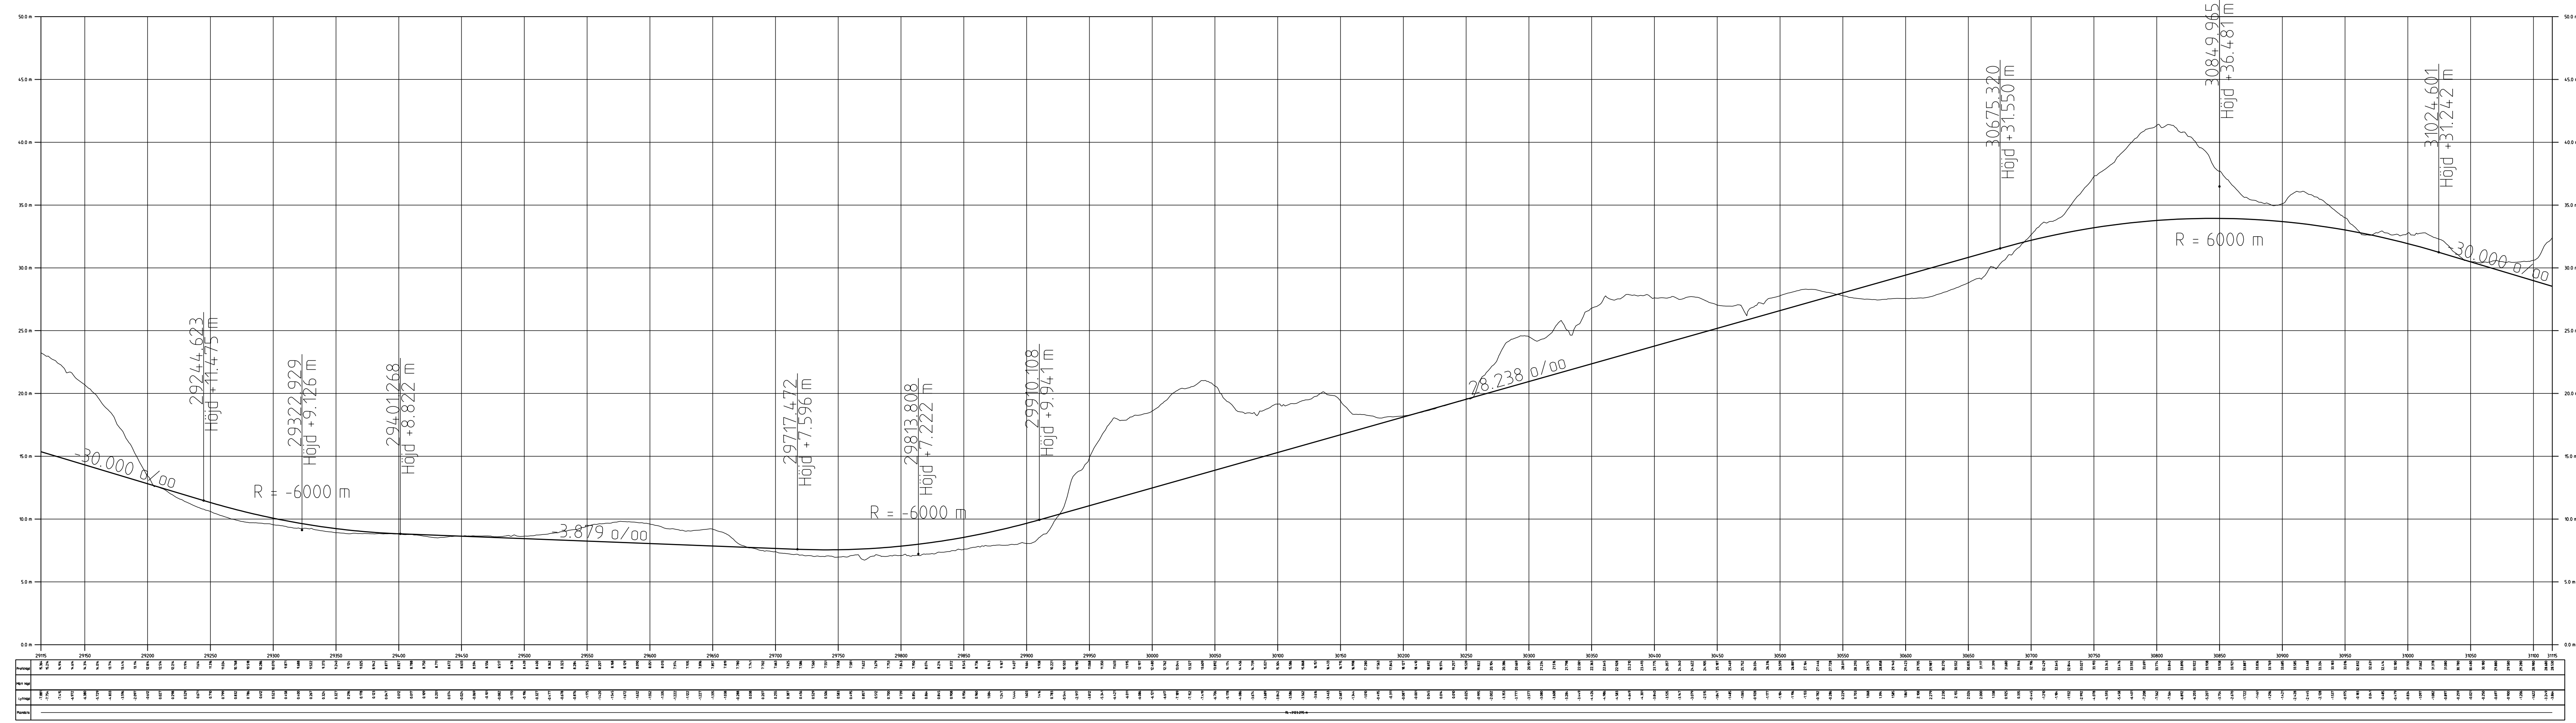

2018-06-21  
Bilaga 3 Spårlinje i plan och profil för Alternativ Norr

Profil  
Km 29+115 - 31+115


Denna ritning är SL-egendom. Allt obehörigt begagnande av ritningen beivras enligt lag.  
SL

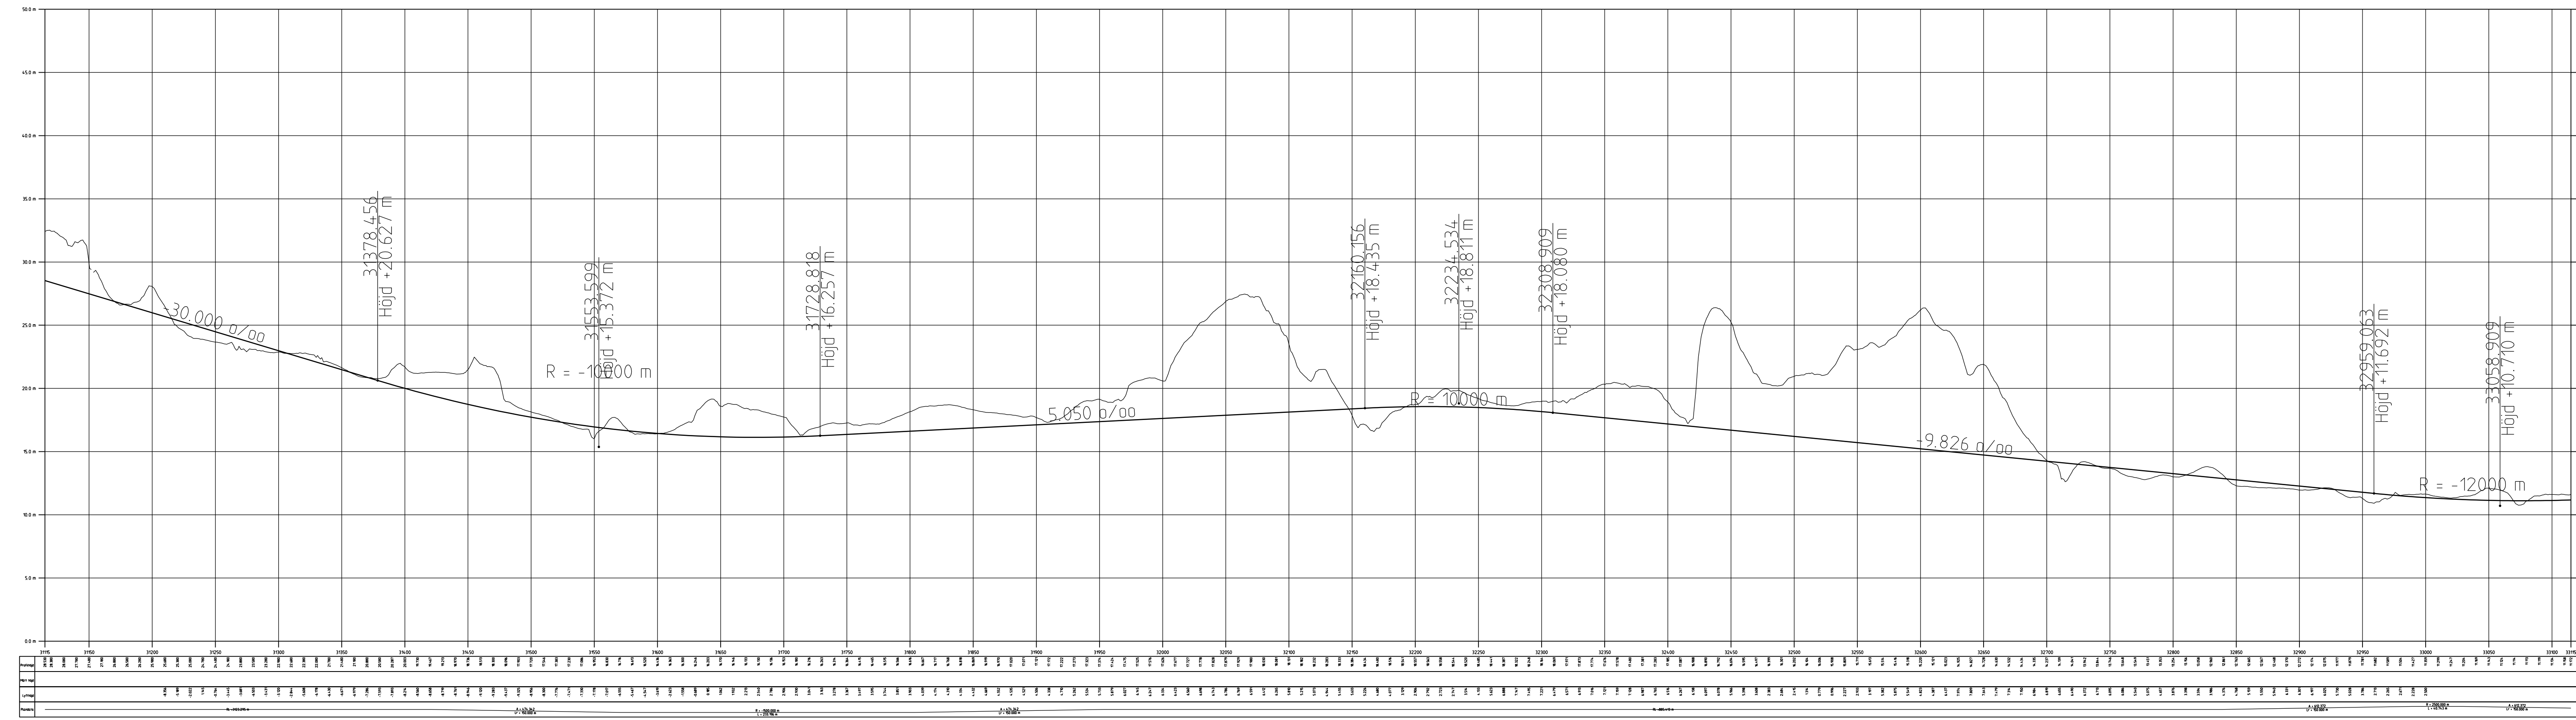

2018-06-21  
Bilaga 3 Spårlinje i plan och profil för Alternativ Norr

Profil  
Km 31+115 - 33+115


Denna ritning är SL: Egendom. Allt obehörigt begagnande av ritningen beivras enligt lag.  
SL

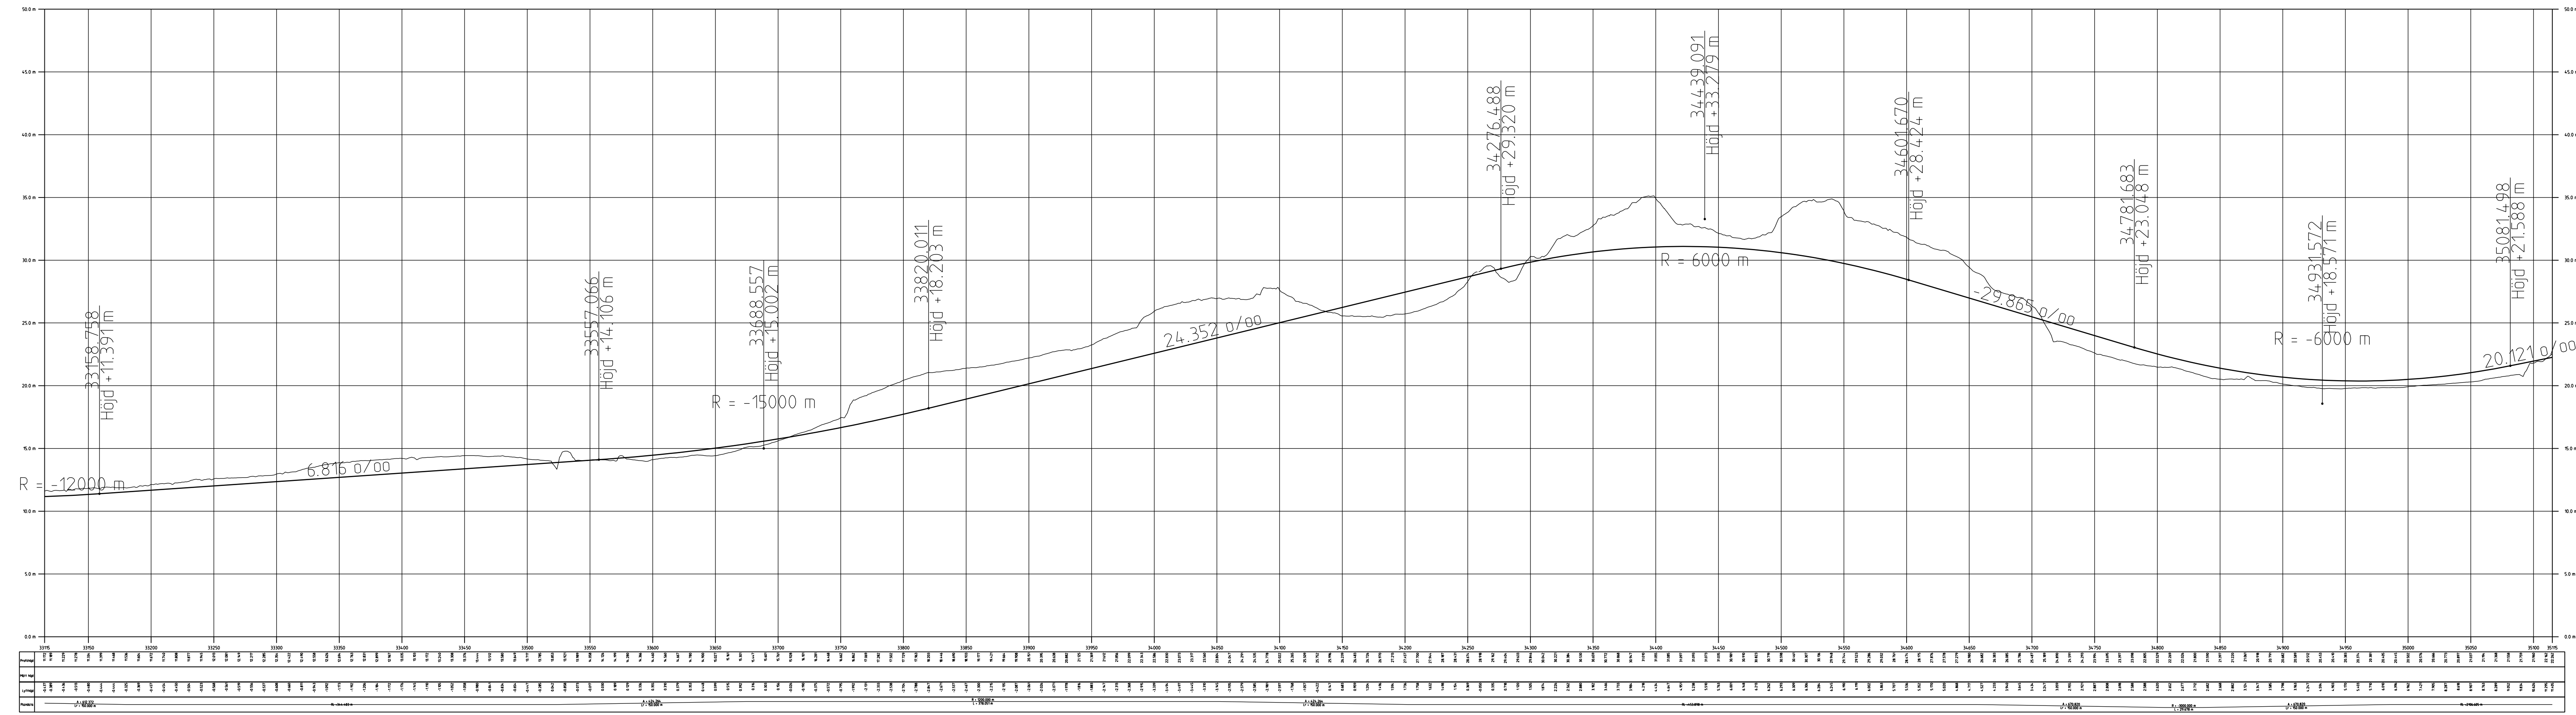

2018-06-21  
Bilaga 3 Spårlinje i plan och profil för Alternativ Norr

Profil  
Km 33+115 - 35+115


Denna ritning är S1. Legendem. Allt obehörigt  
begagnande av ritningen beivras enligt lag.  
SL

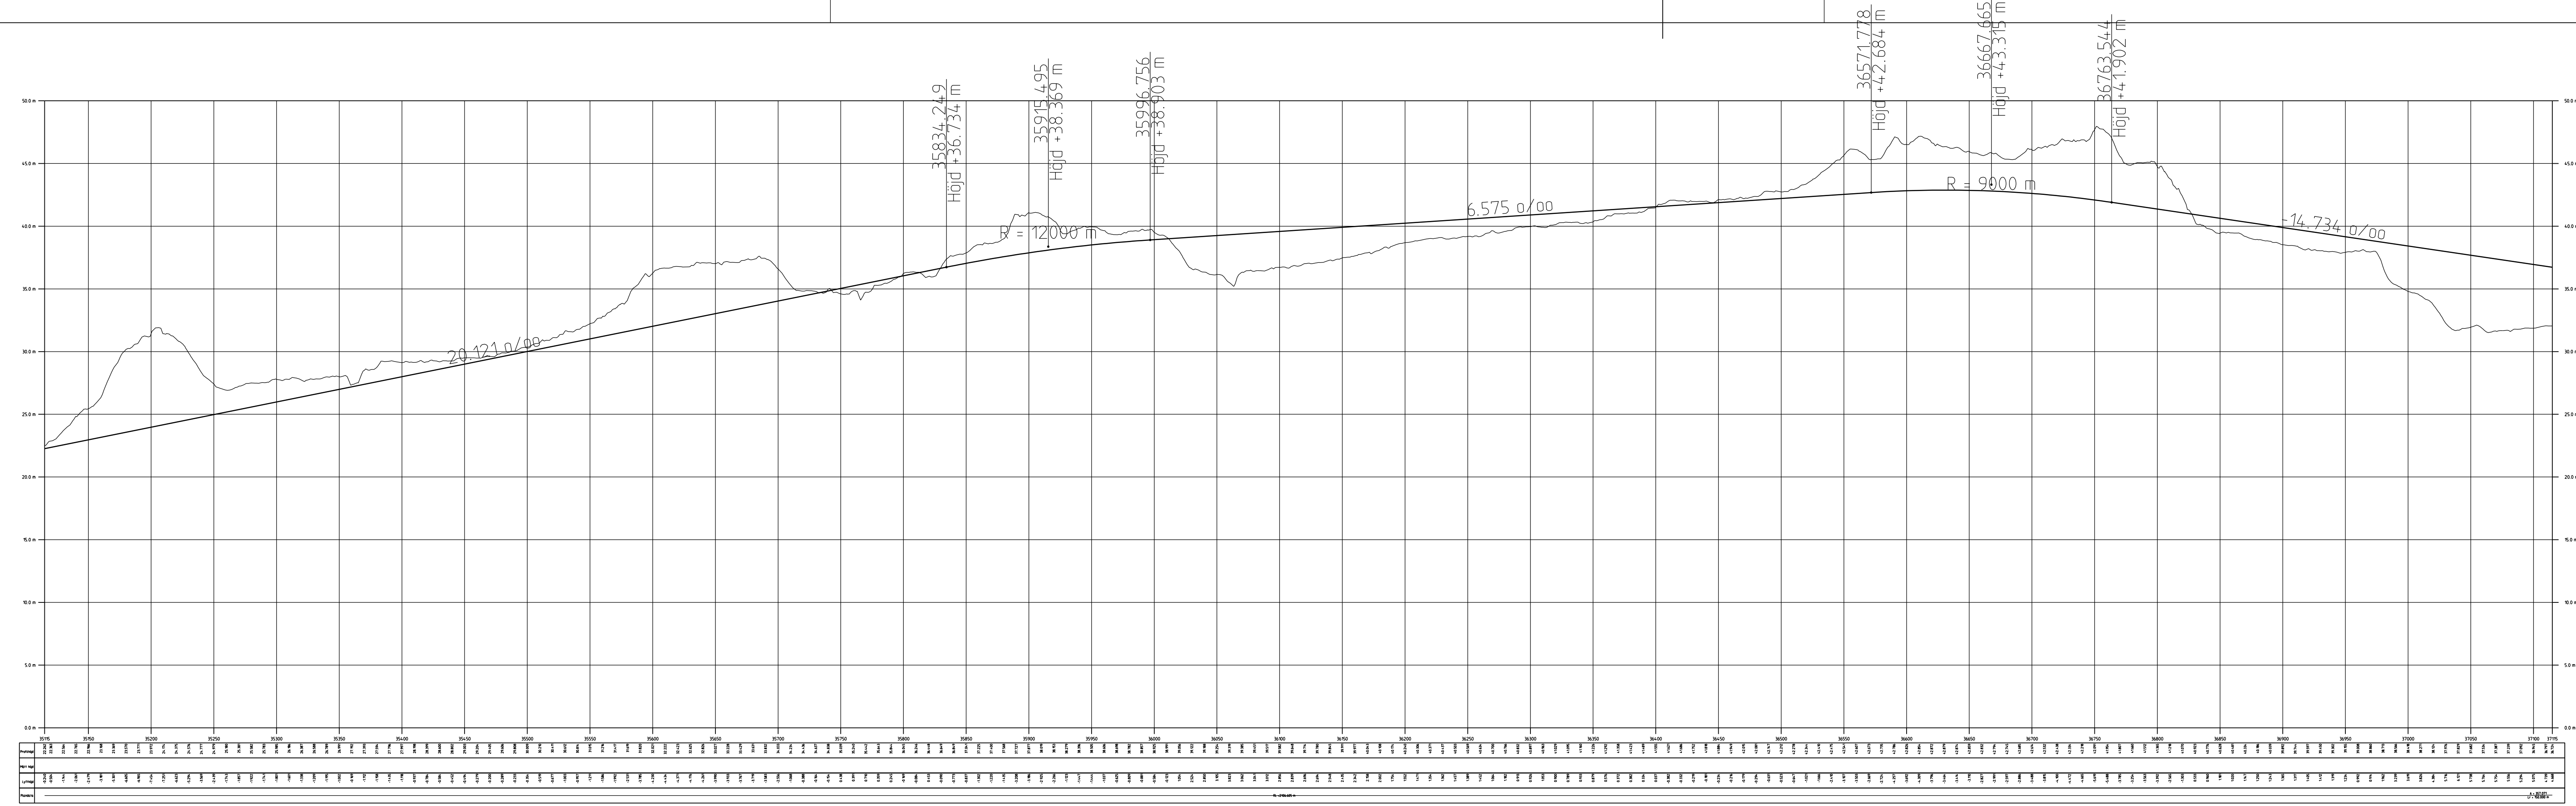

2018-06-21  
Bilaga 3 Spårlinje i plan och profil för Alternativ Norr

Profil  
Km 35+115 - 37+115


Denna ritning är SL-egendom. Allt obehörigt begagnande av ritningen beivras enligt lag.  
SL

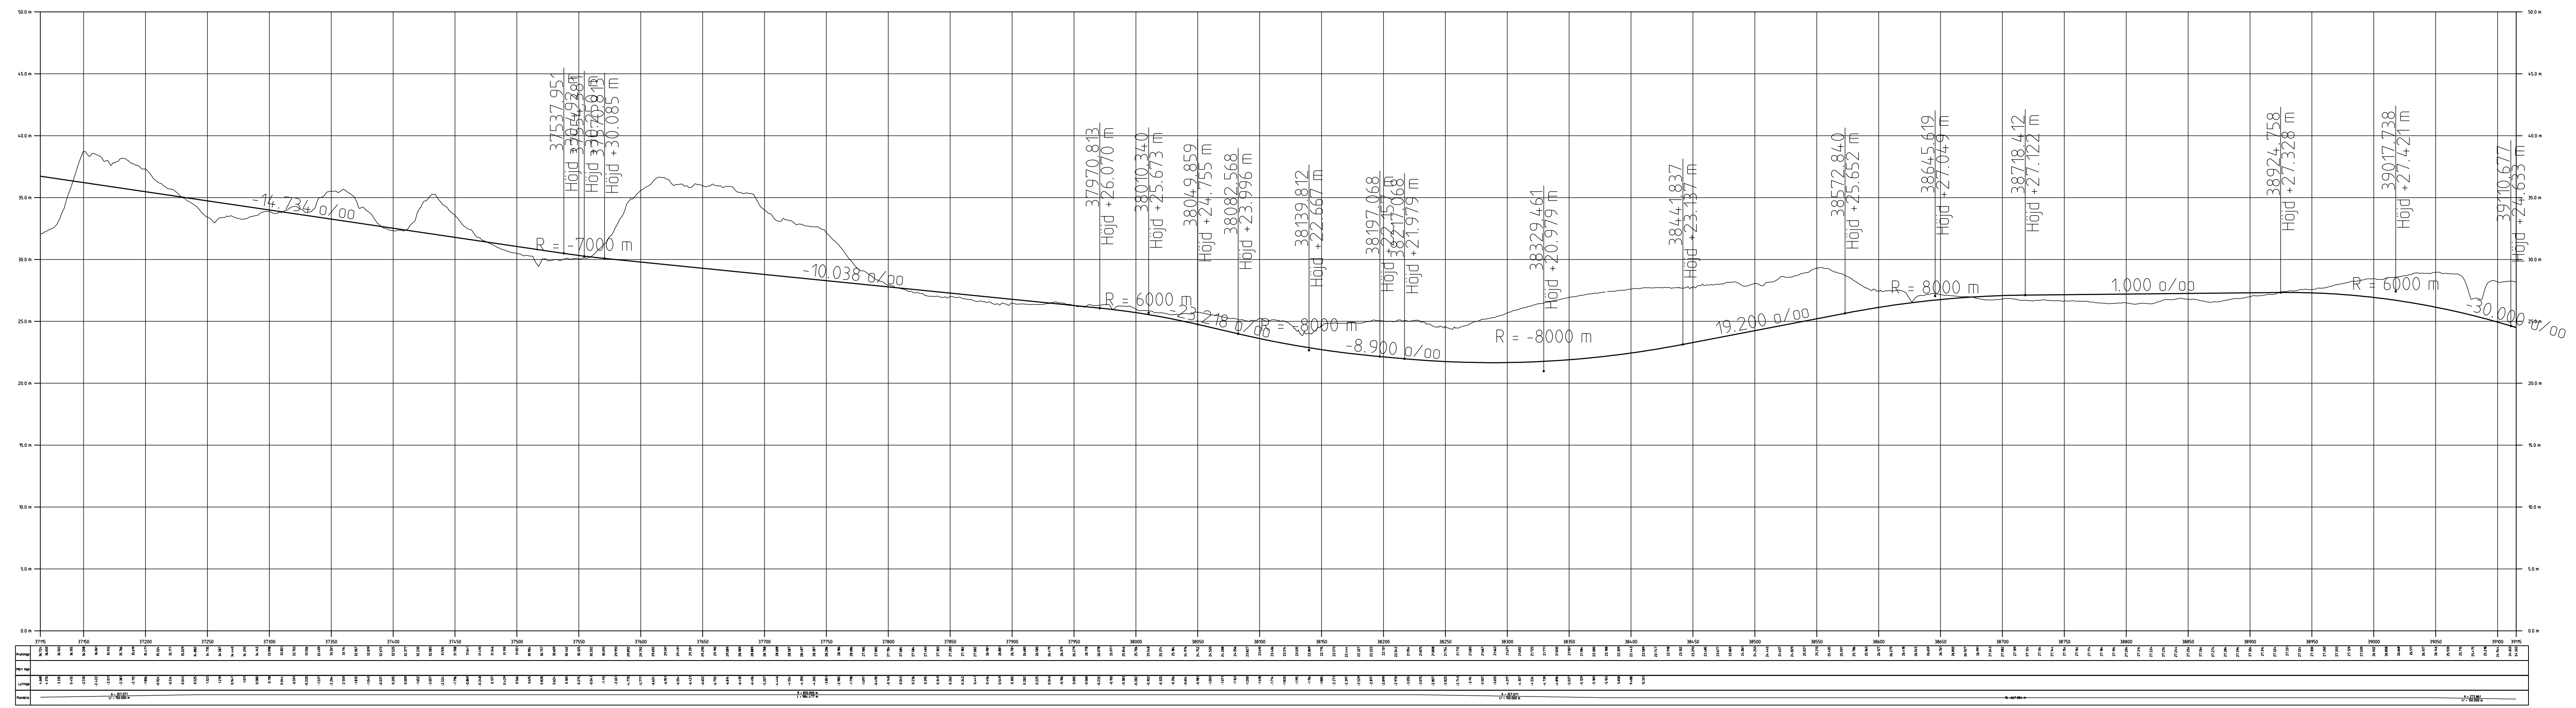

2018-06-21  
 Bilaga 3 Spårlinje i plan och profil för Alternativ Norr

Profil  
 Km 37+115 - 39+115

Denna ritning är S1. Legendem. Allt obehörigt  
begagnande av ritningen beivras enligt lag.  
SL

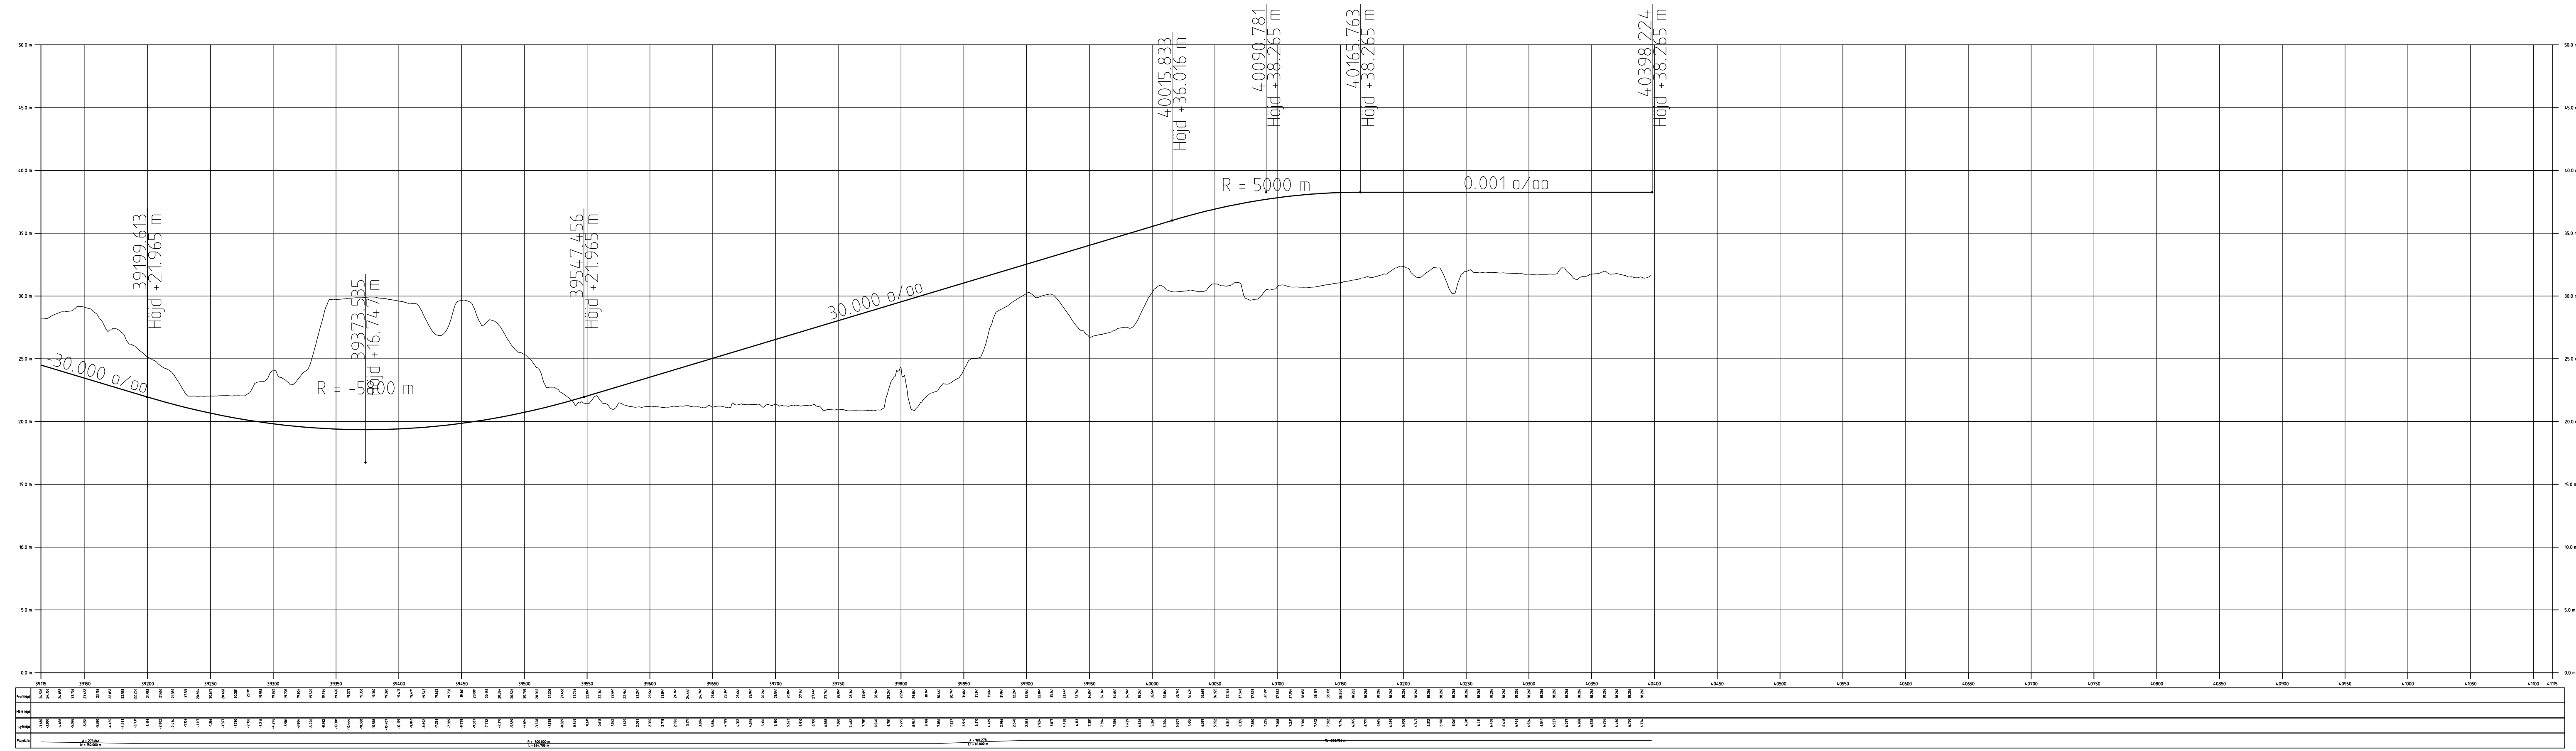

2018-06-21  
Bilaga 3 Spårlinje i plan och profil för Alternativ Norr  
Profil  
Km 39+115 - 41+115